



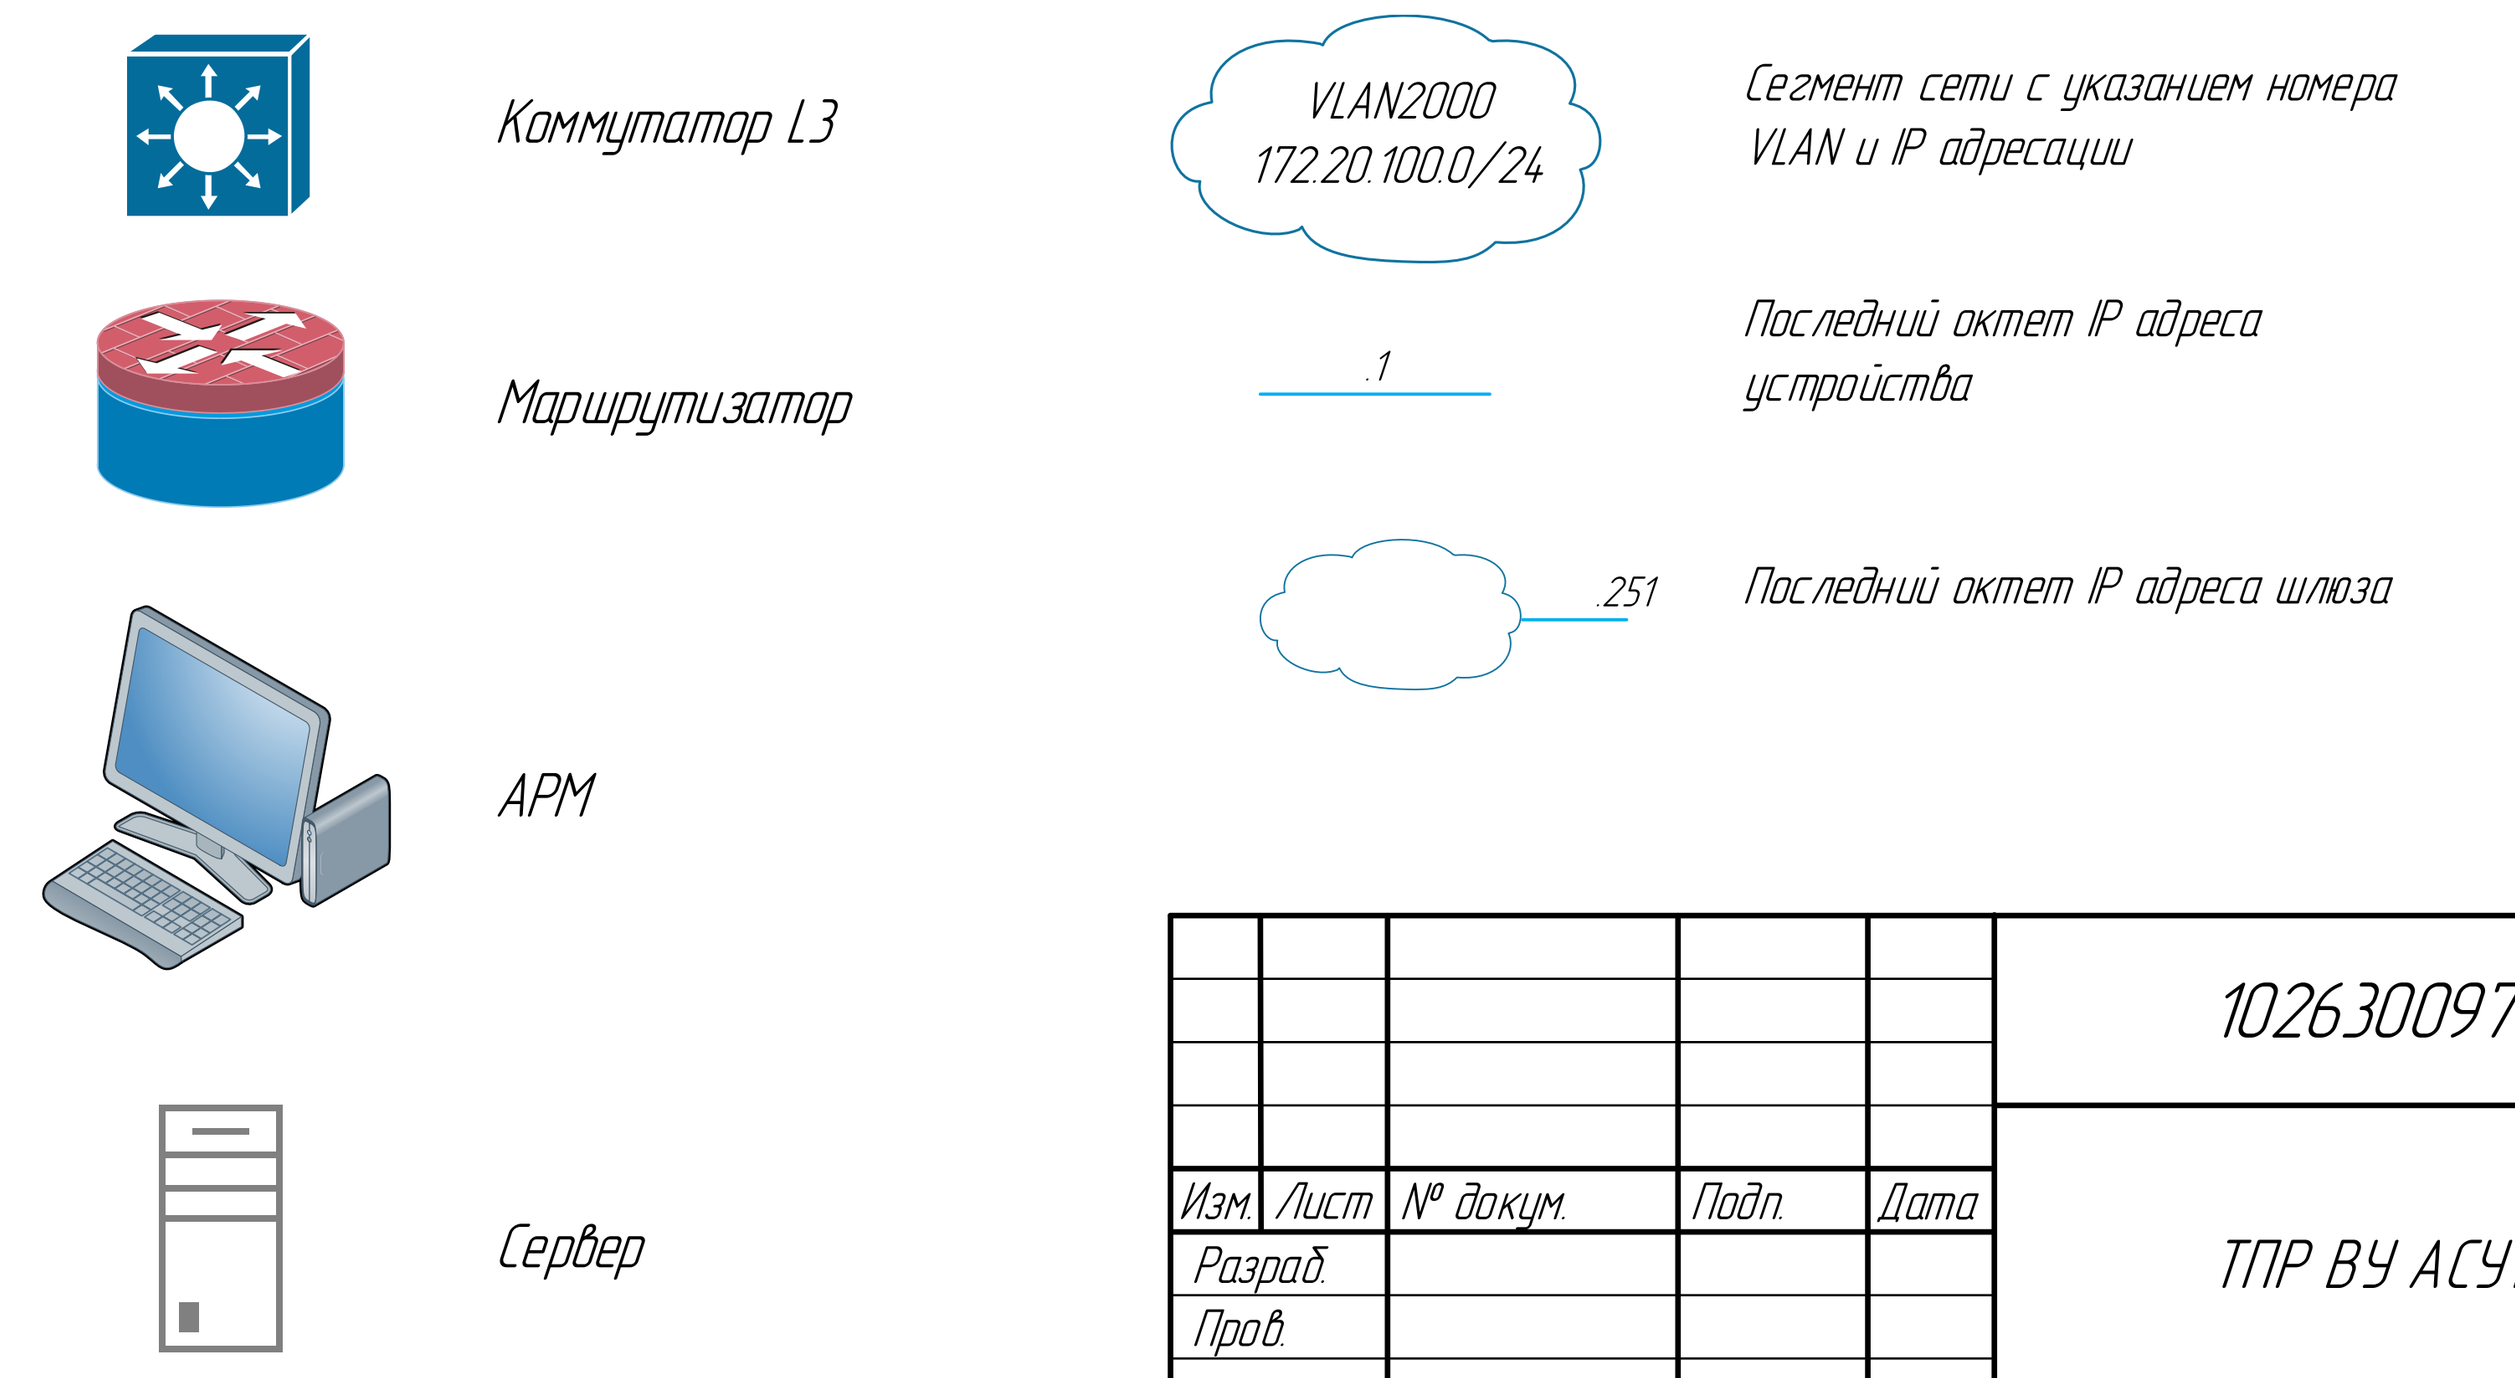

					1026300970123.28.99.39.190.226.С1.06.М		
Изм.	Лист	№ докум.	Подп.	Дата			
Разраб.					ТПР ВУ АСУТП ГЭС	Лит. / Масса / Масштаб	1:1
Пров.						Лист 1	Листов 2
Н. контр.					Структурные схемы сети L3 для малой ГЭС	ПАО «РусГидро»	

Перв. примен.
Справ. №
Подп. и дата
Инв. № дубл.
Взам. инв. №
Подп. и дата
Инв. № подл.

Копировал Формат A1

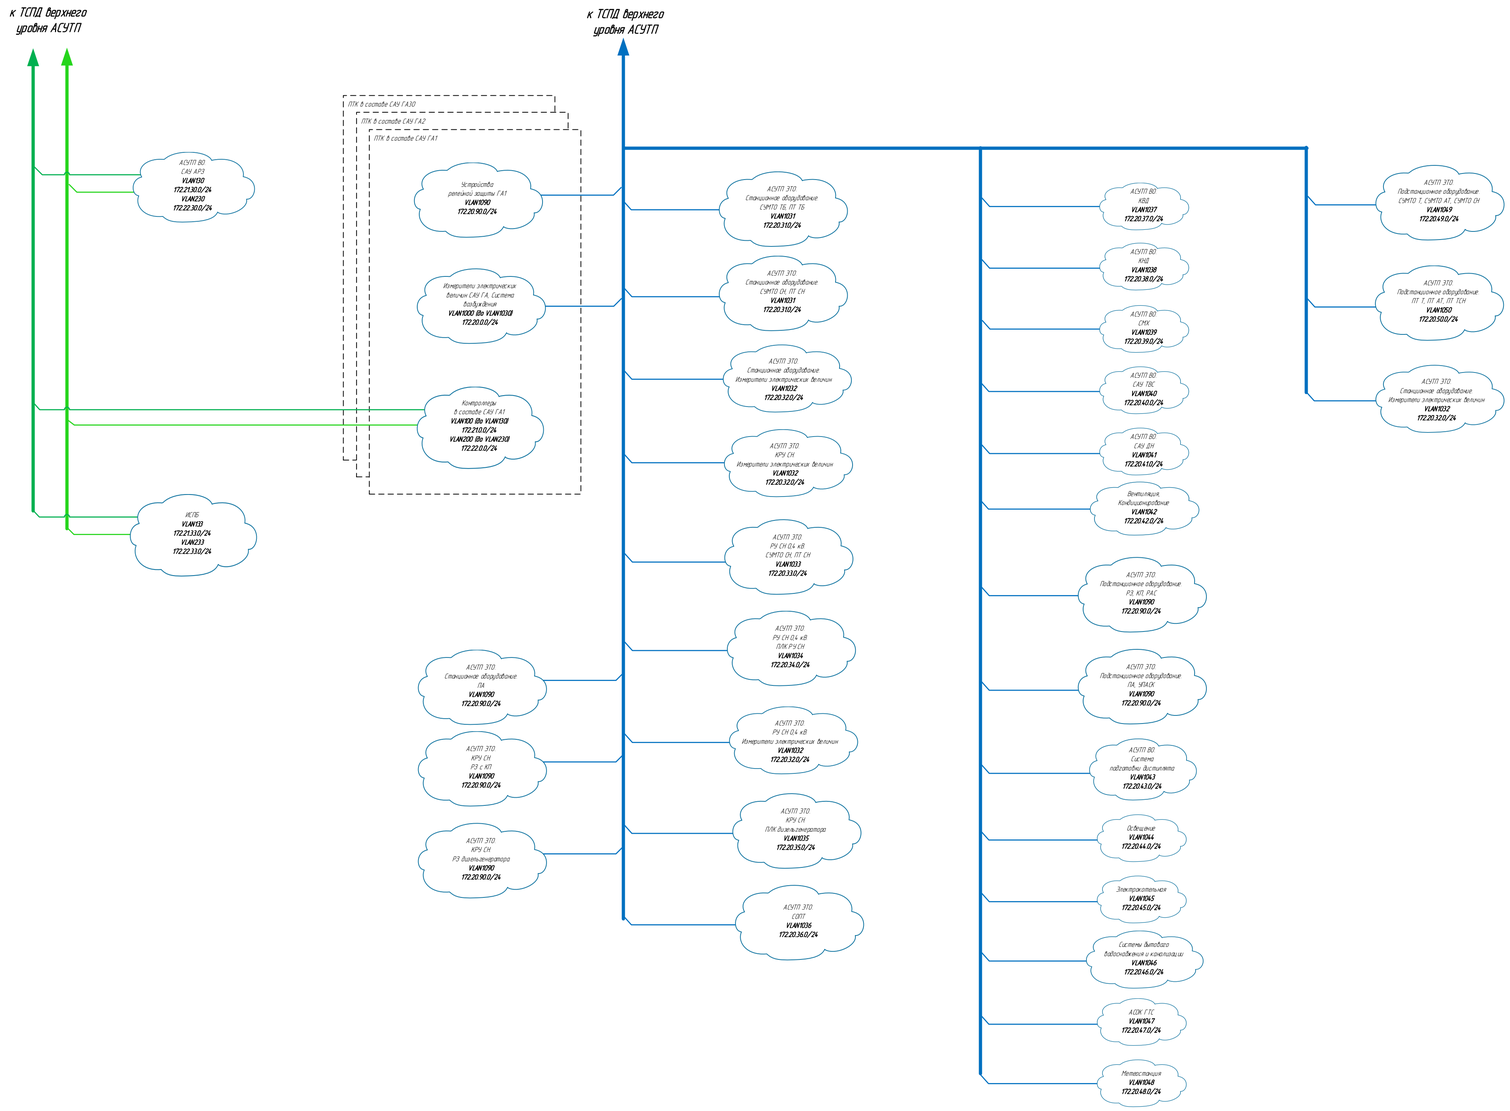

VLAN1000
172.20.0.0/24

Сегмент сети с указанием номера VLAN и IP адресации

Изм.	Лист	№ докум.	Подп.	Дата	1026300970123.28.99.39.190.226.С1.06.М	Лист 2

Копировал Формат А1

Инв. № подл. | Подп. и дата | Взам. инв. № | Инв. № дубл. | Подп. и дата