

Вид спереди

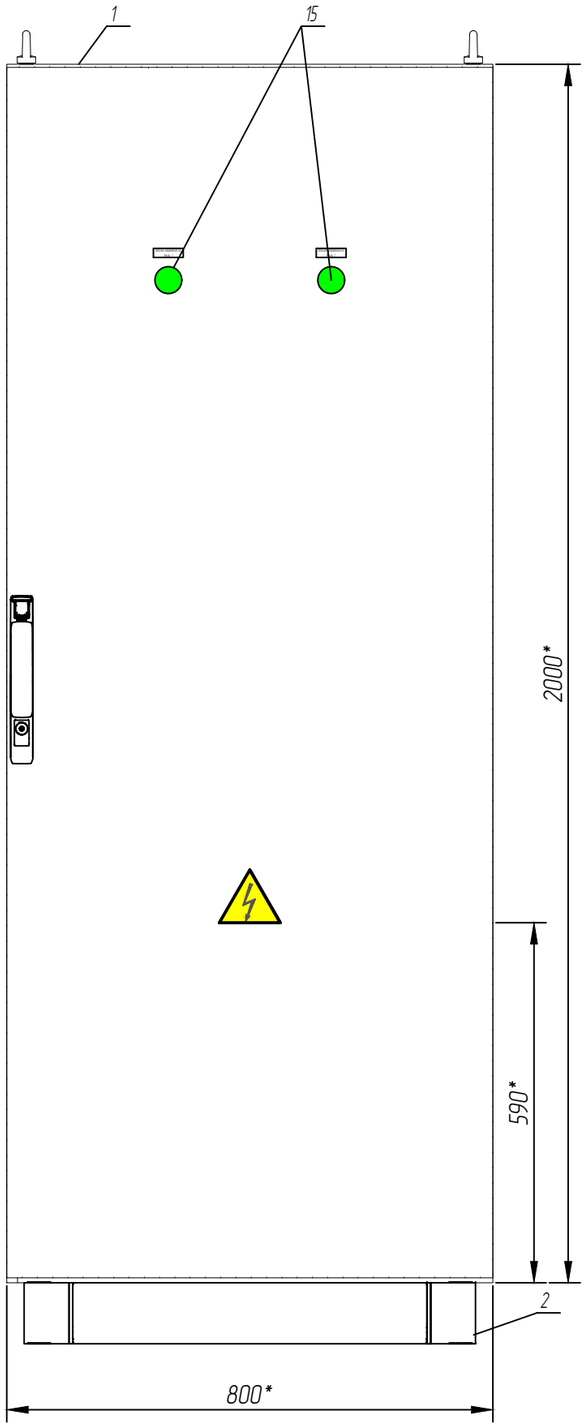

Вид сзади

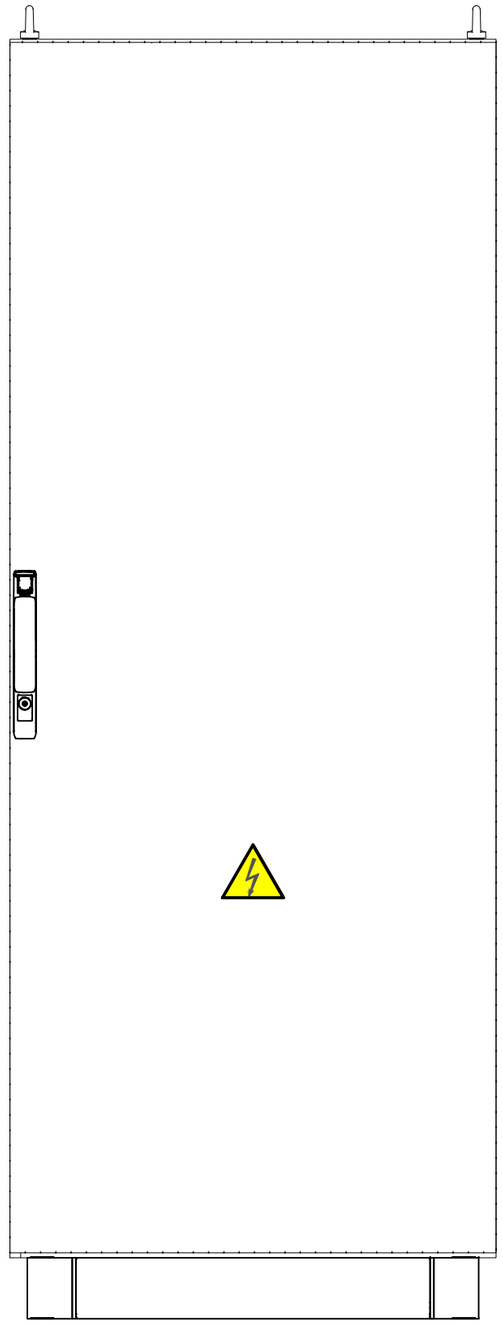

Перечень надписей на двери шкафа

Позиционное обозначение	Текст надписи	Примечание
HL1	Наличие напряжения на вводе 1	
HL2	Наличие напряжения на вводе 2	

*Размеры приведены для справок.

1. Конструкторская документация разработана в соответствии с действующими нормами и правилами отраслевых стандартов.
2. Шкаф напольный металлический двухсторонний, с двумя монтажными панелями, стальная дверь спереди и сзади.
3. Шкаф устанавливается на цоколь высотой 100 мм.
4. На верхних передней и задней балках каркаса шкафа располагаются светильники с концевым выключателями двери.
5. Ввод кабелей в шкаф осуществляется снизу через цоколь.

Изм.	Лист	№ Докум.	Подп.	Дата
Разраб.				
Пров.				
Н.контр.				

1026300970123.28.99.39.190.225.ВО.М

ТПР АСУТП ЭТО ГЭС
Типовые конструкторские решения

Шкаф системы сбора информации
Чертеж общего вида

Лит.	Масса	Масштаб
		1:10
Лист 1	Листов 4	

ПАО «РусГидро»

Формат А3

Перв. примен.

Справ. №

Подп. и дата


Инв. № дубл.

Взам. инв. №


Подп. и дата

Инв. № подл.


Вид сбоку

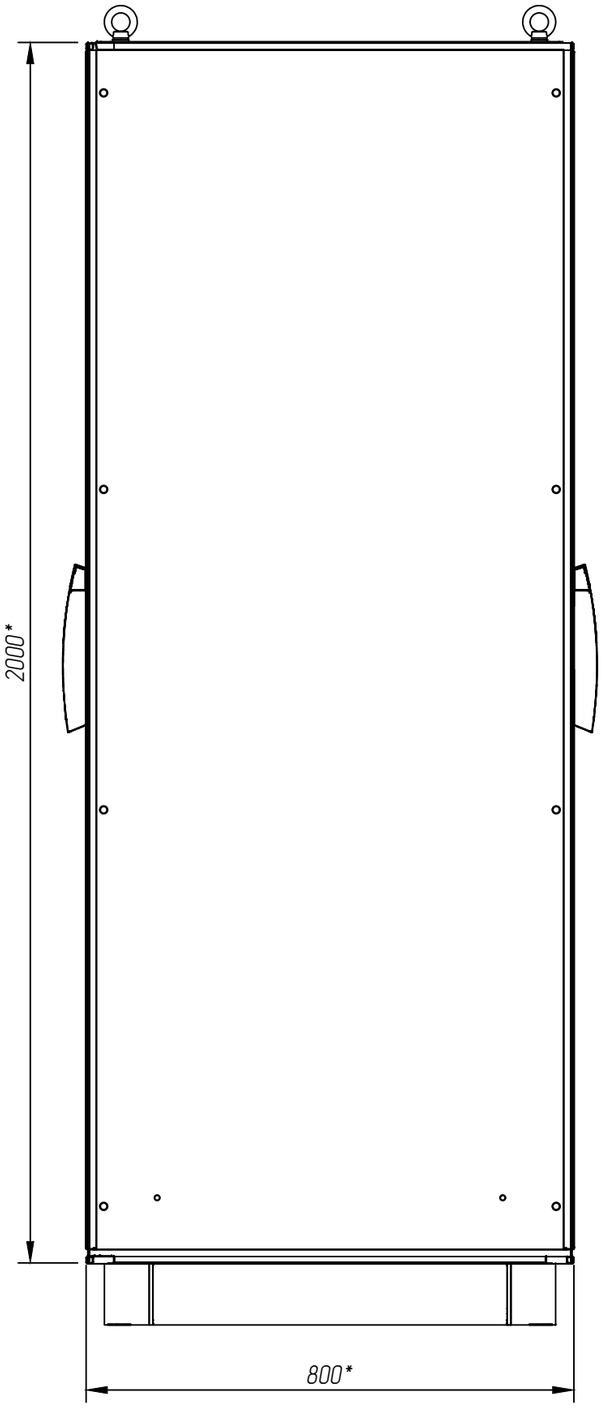

Вид спереди
(дверь условно не показана)

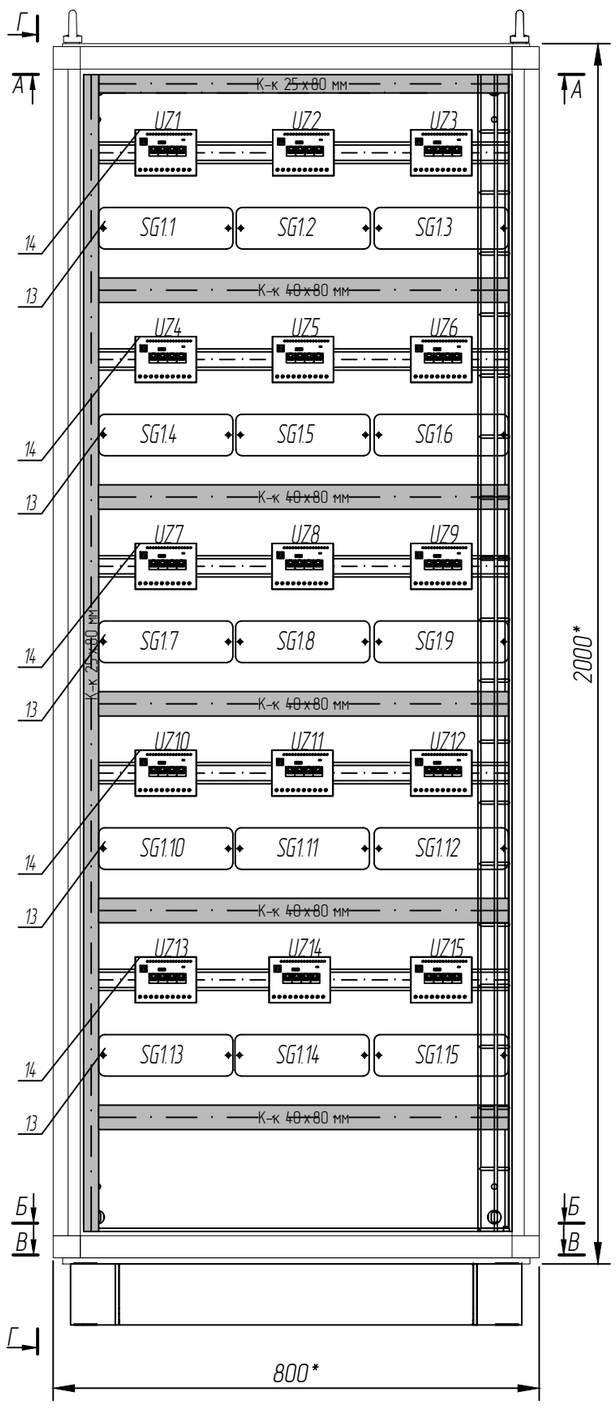

Вид сзади
(дверь условно не показана)

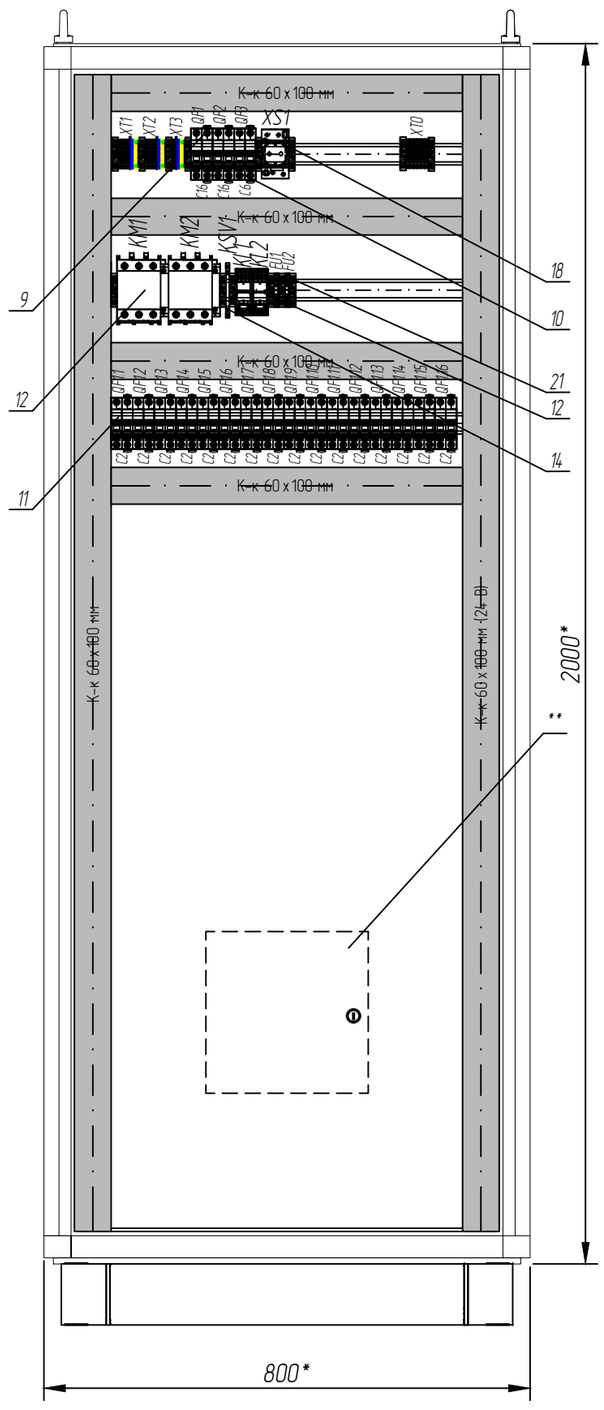

*Размеры приведены для справок
** Монтаж оптического кросса в шкаф в случае применения ESM с оптическим выходом


					1026300970123.28.99.39.190.225.ВО.М	Лист 2
Изм.	Лист	№ Докум.	Подп.	Дата		

Подп. и дата | Инв. № дубл. | Взам. инв. № | Подп. и дата | Инв. № подл.


Ф2.104-1а.

Формат А3


Вид на правую боковину
Г–Г

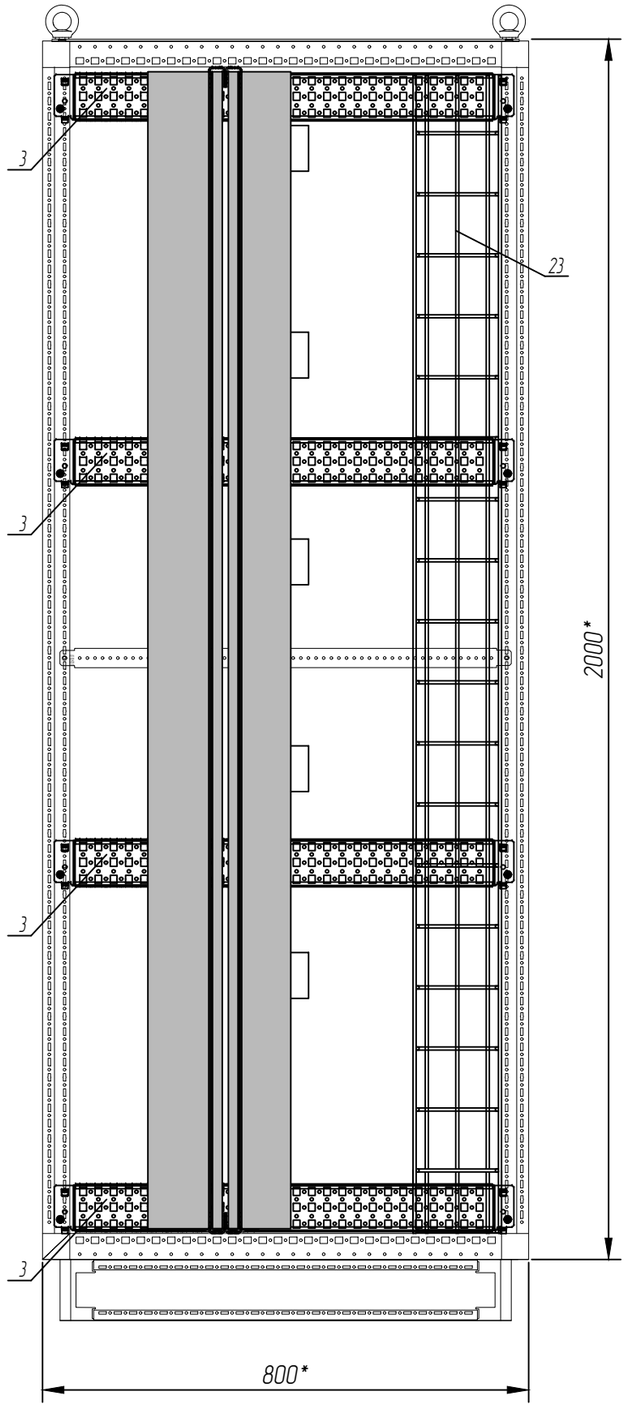

Размещение коробов и реек на монтажной панели
спереди

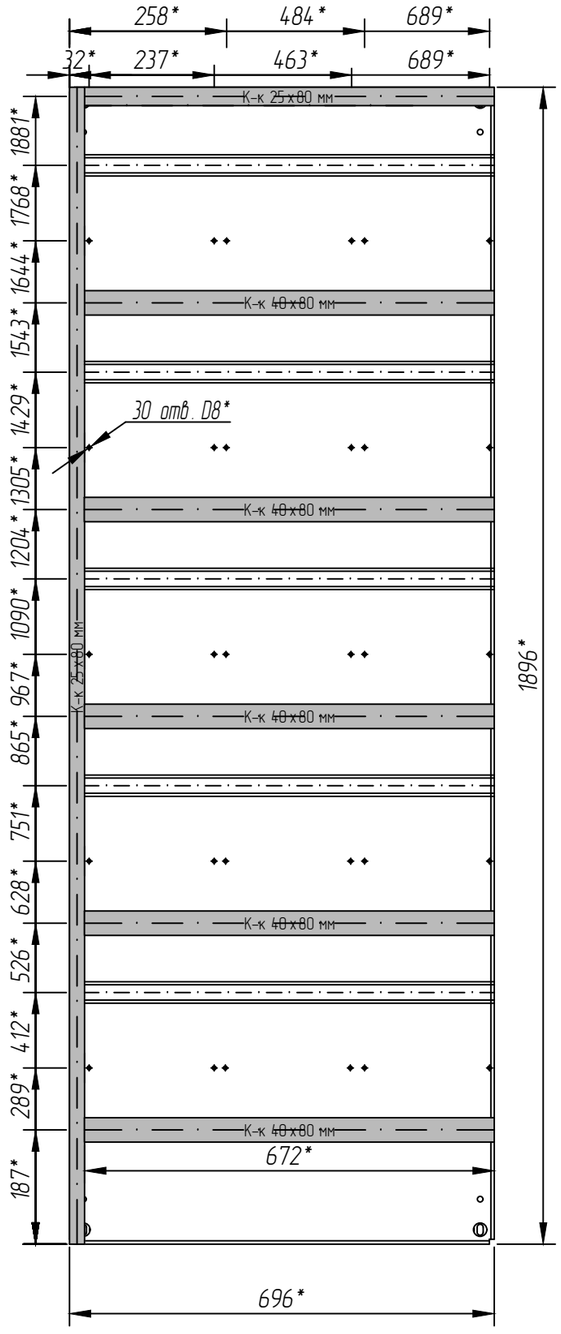

Размещение коробов и реек на монтажной панели
сзади

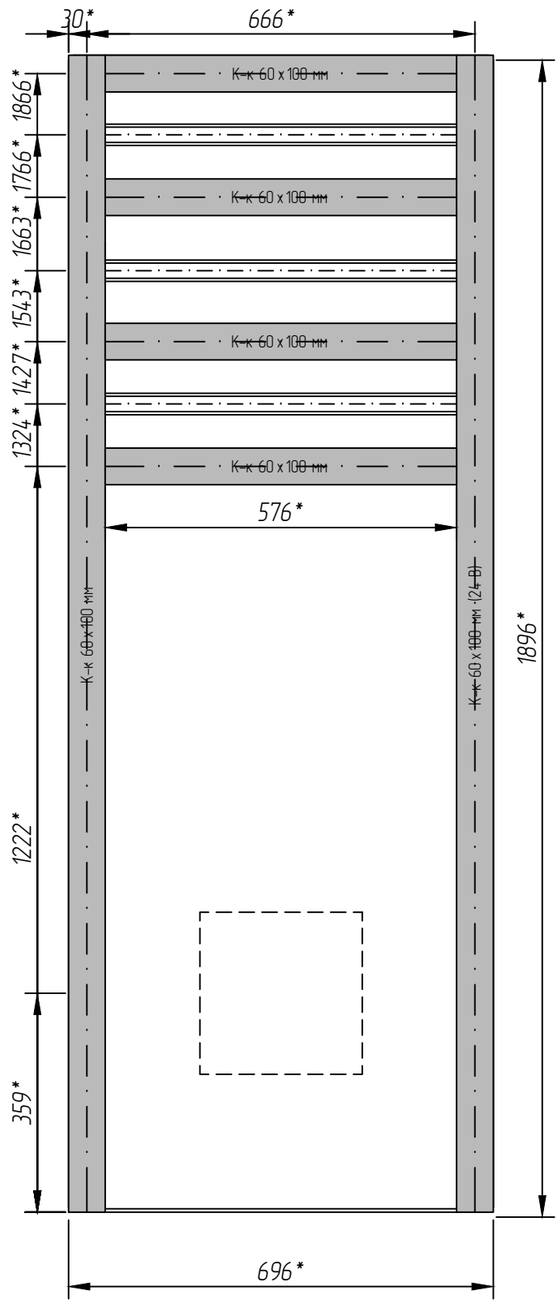

*Размеры приведены для справок


Изм.	Лист	№ Докум.	Подп.	Дата	1026300970123.28.99.39.190.225.ВО.М	Лист 3

Подп. и дата | Инв. № дубл. | Взам. инв. № | Подп. и дата | Инв. № подл.


Ф2.104–1а.

Формат А3


Разметка отверстий на передней двери под установку аппаратуры (вид изнутри)

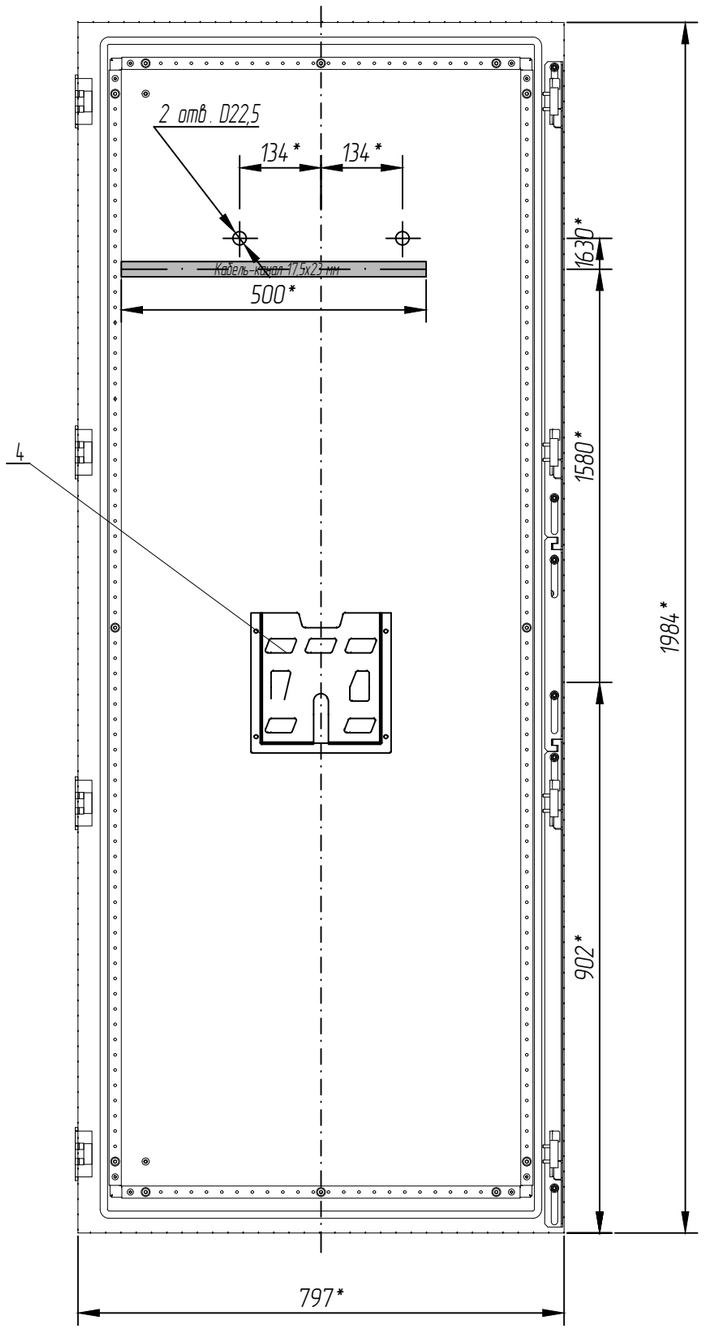


Вид на крышу шкафа изнутри
А–А

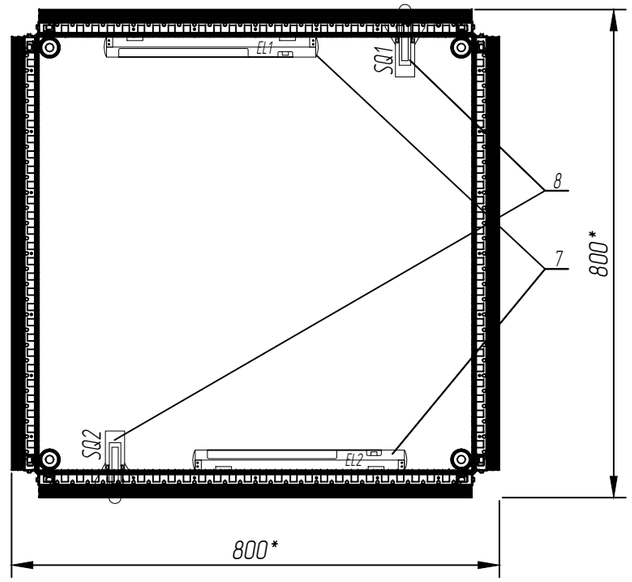

Вид на днище шкафа изнутри
Б–Б

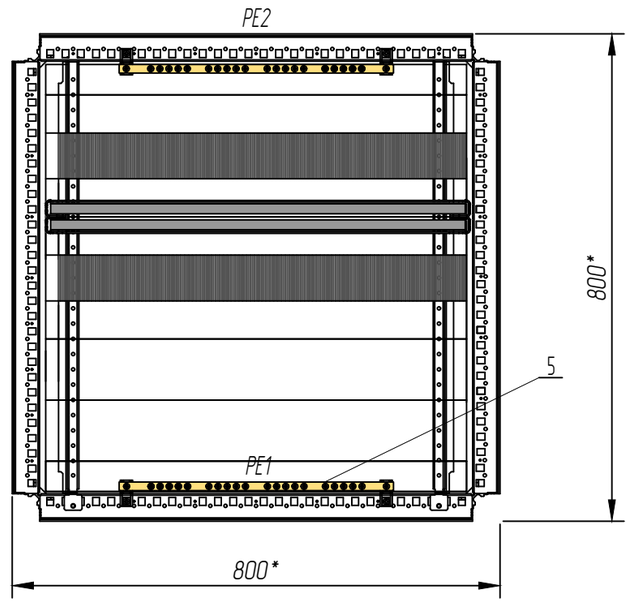

Установка реек для фиксации кабелей в цоколе
В–В

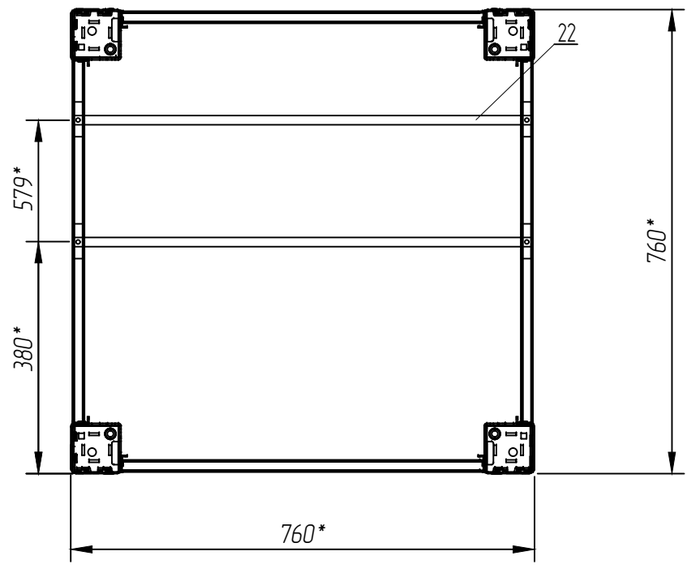

*Размеры приведены для справок

Изм.	Лист	№ Докум.	Подп.	Дата	1026300970123.28.99.39.190.225.ВО.М	Лист 4

Инв. № подл. | Подп. и дата | Взам. инв. № | Инв. № дубл. | Подп. и дата

Ф2.104–1а.

Формат А3