Перв. примен.

Справ. №

Подп. и дата

Инв. № дубл.


Взам. инв. №

Подп. и дата

Инв. № подл.

Вид спереди

Вид сзади

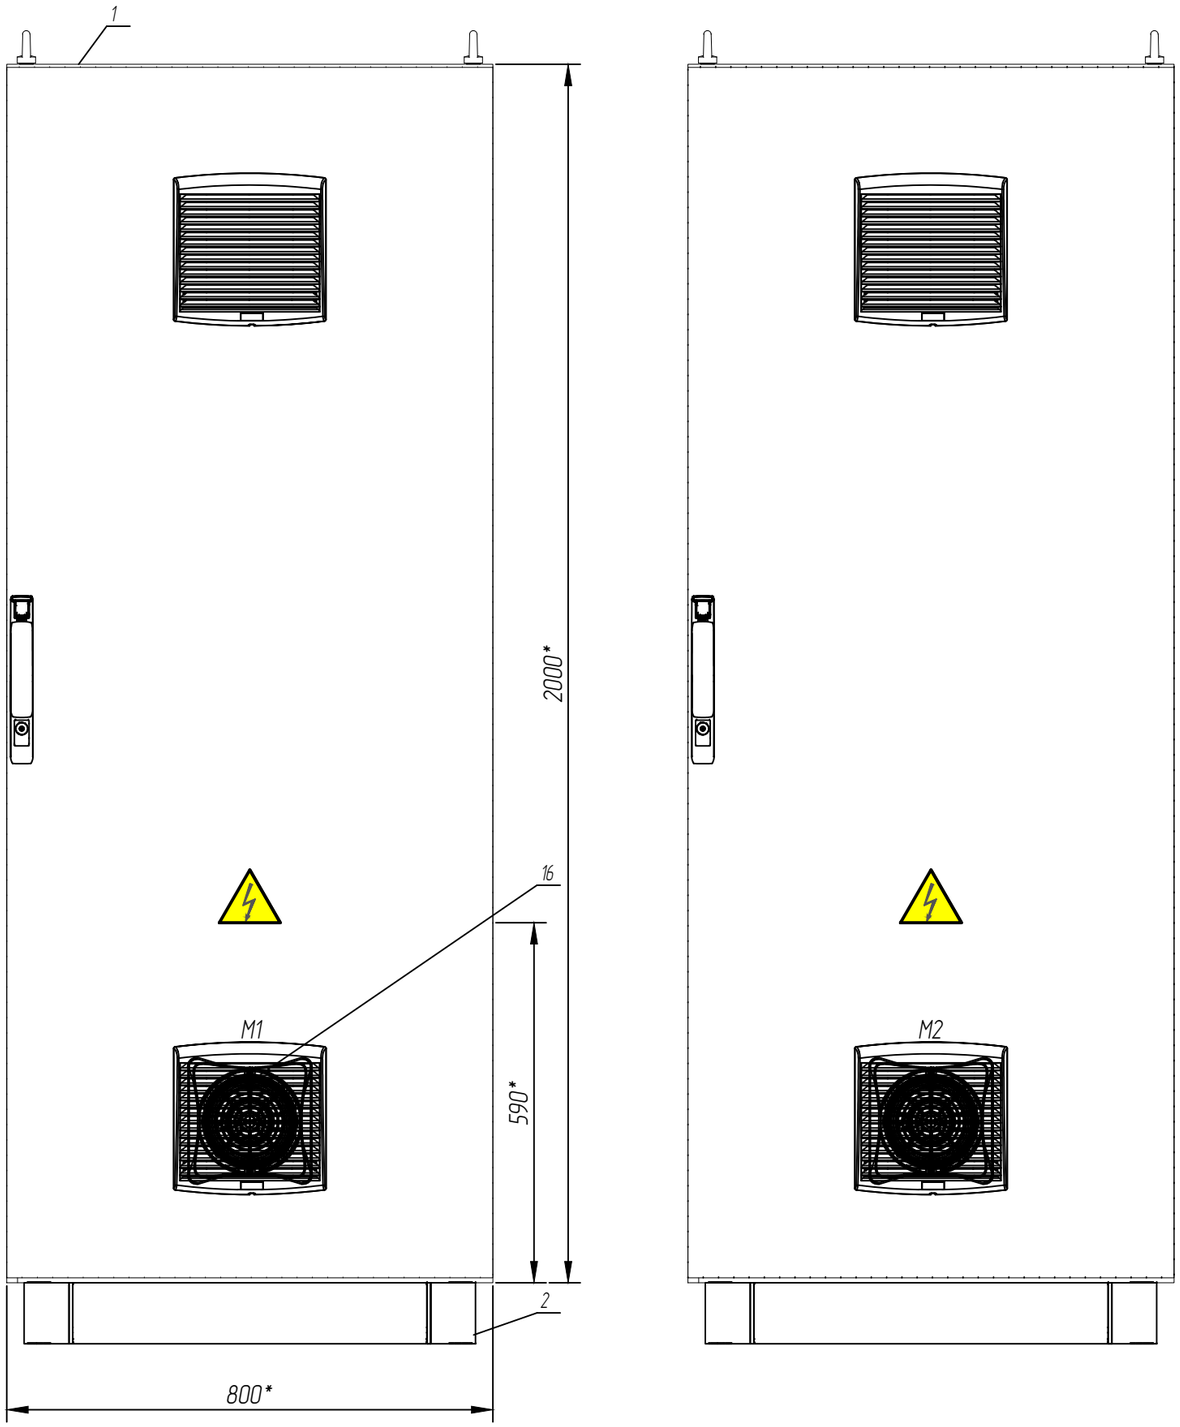


*Размеры приведены для справок.

1. Конструкторская документация разработана в соответствии с действующими нормами и правилами отраслевых стандартов.
2. Шкаф напольный металлический двухсторонний, с двумя монтажными панелями, стальная дверь спереди и сзади.
3. Шкаф устанавливается на цоколь высотой 100 мм.
4. На верхних передней и задней балках каркаса шкафа располагаются светильники с концевыми выключателями от двери.
5. Ввод кабелей в шкаф осуществляется снизу через цоколь.


					1026300970123.28.99.39.190.225.ВО.02.М	
Изм.	Лист	№ Докум.	Подп.	Дата	ТПР АСУТП ЭТО ГЭС Типовые конструкторские решения	Лит. / Масса / Масштаб 1:10
Разраб.						Лист 1 / Листов 5
Пров.						
Н.контр.					Шкаф узла доступа Чертеж общего вида	ПАО «РусГидро»

Формат А3


Вид сбоку

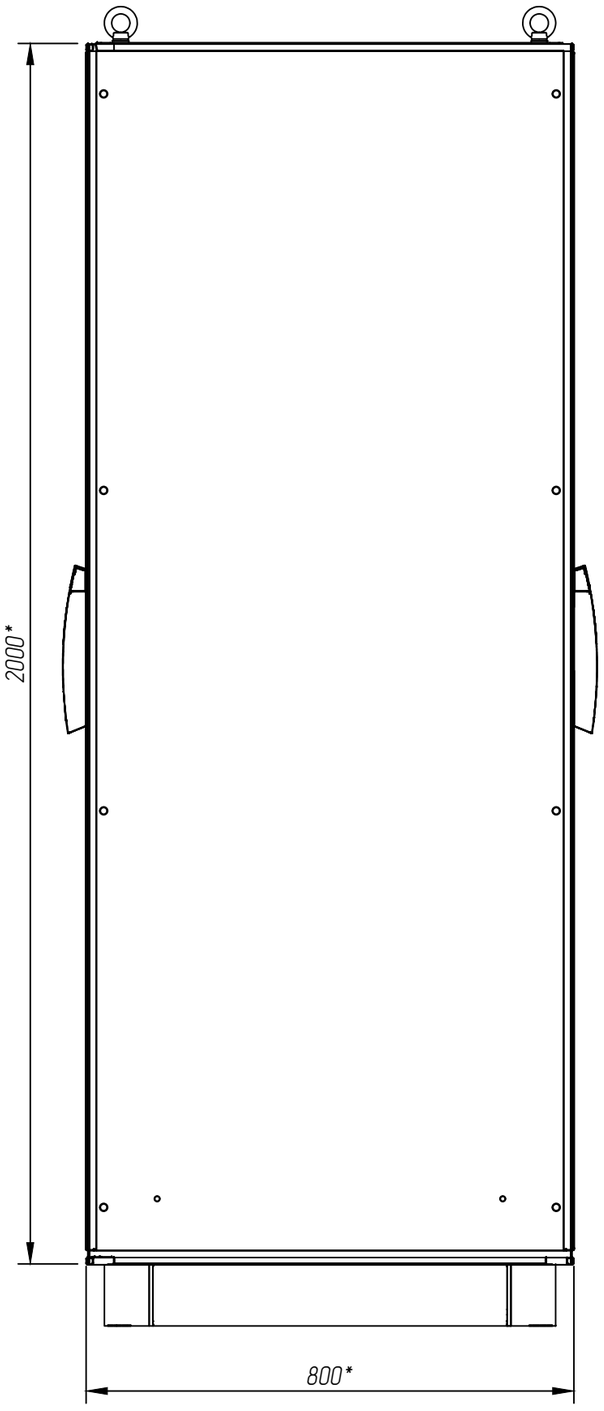

Вид спереди
(дверь условно не показана)

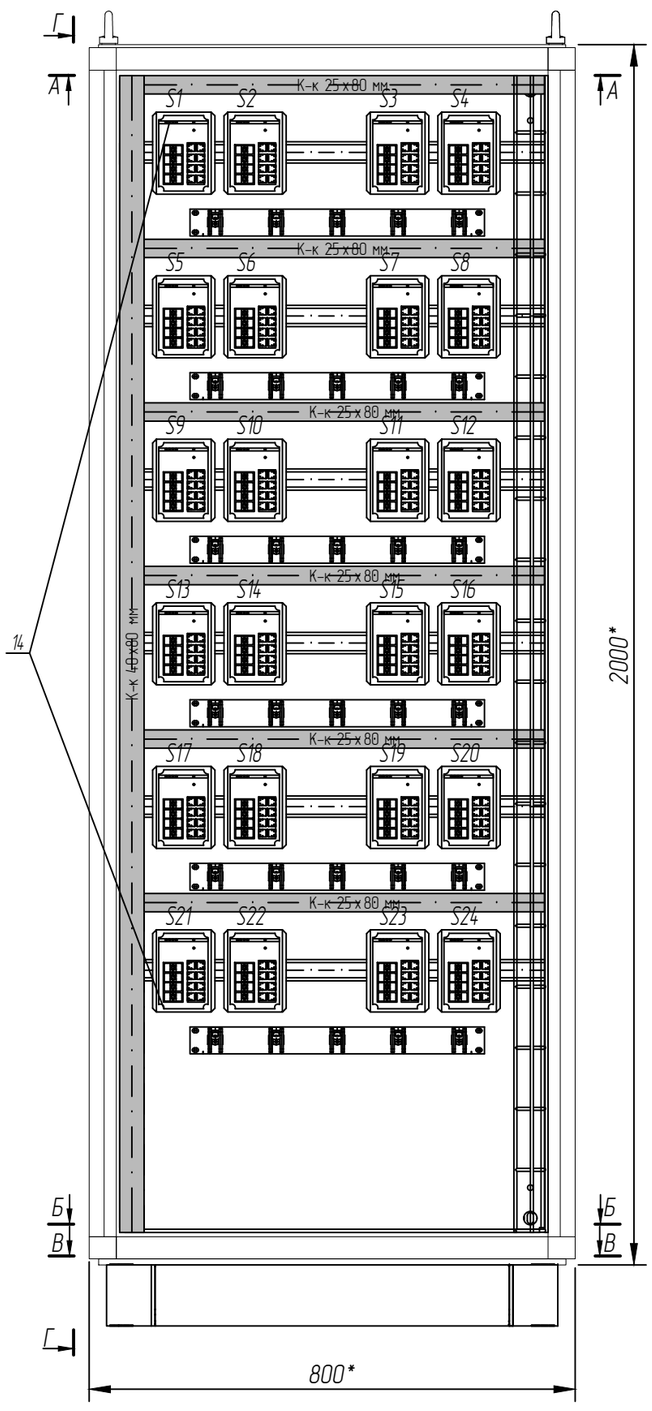

Вид сзади
(дверь условно не показана)

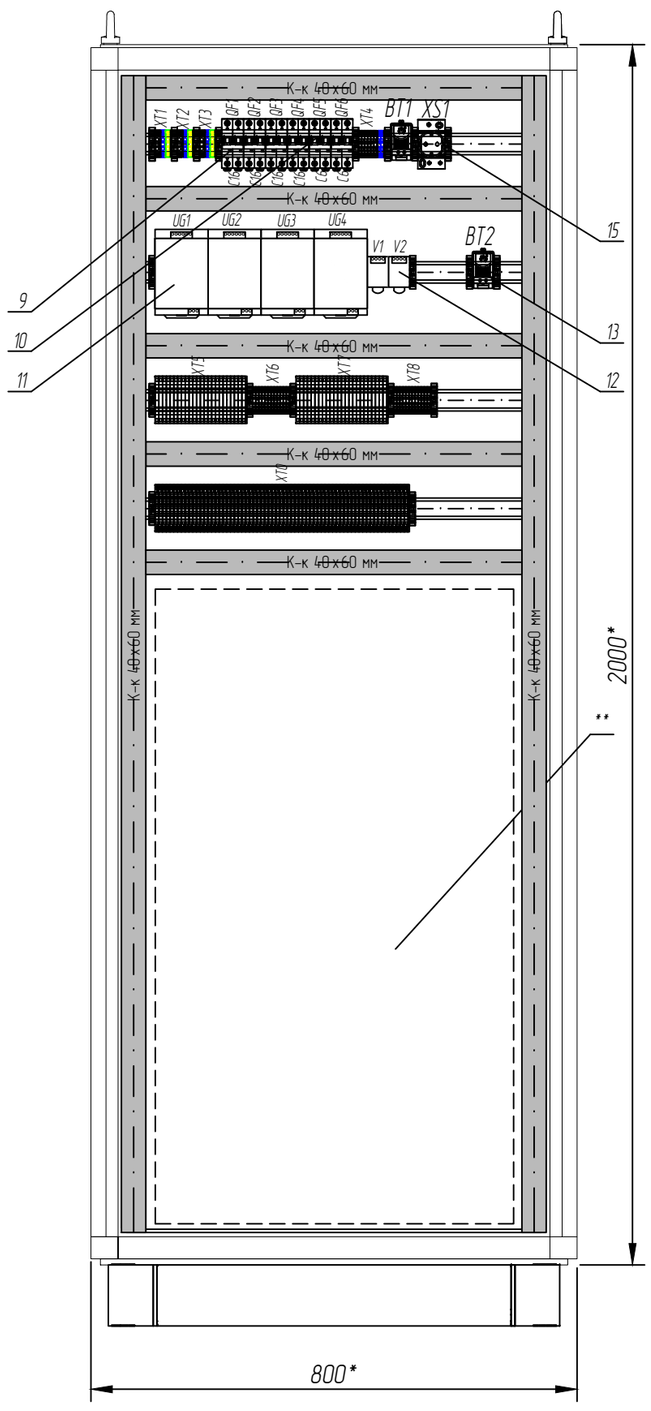


*Размеры приведены для справок

** Место под установку оптических кроссов


Изм.	Лист	№ Докум.	Подп.	Дата	1026300970123.28.99.39.190.225.ВО.02.М	Лист 2

Подп. и дата | Инв. № дубл. | Взам. инв. № | Подп. и дата | Инв. № подл.


Вид на правую боковину
Г–Г

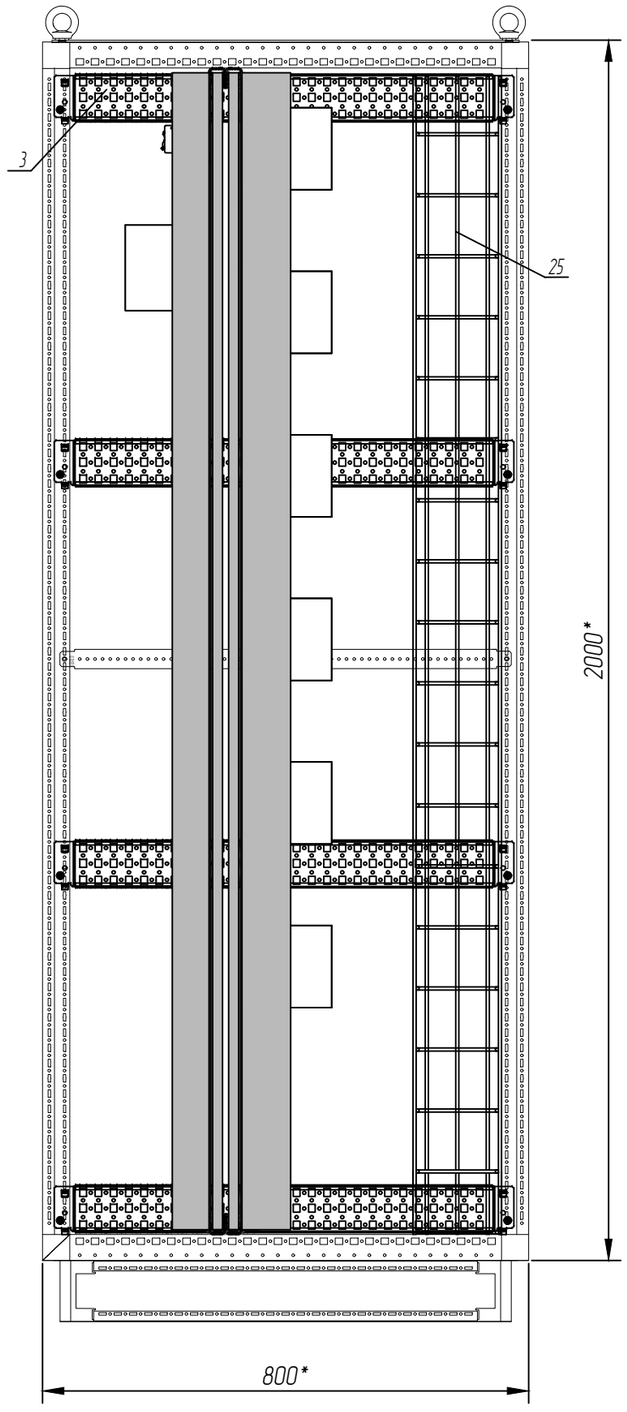

Размещение коробов и реек на монтажной панели
спереди

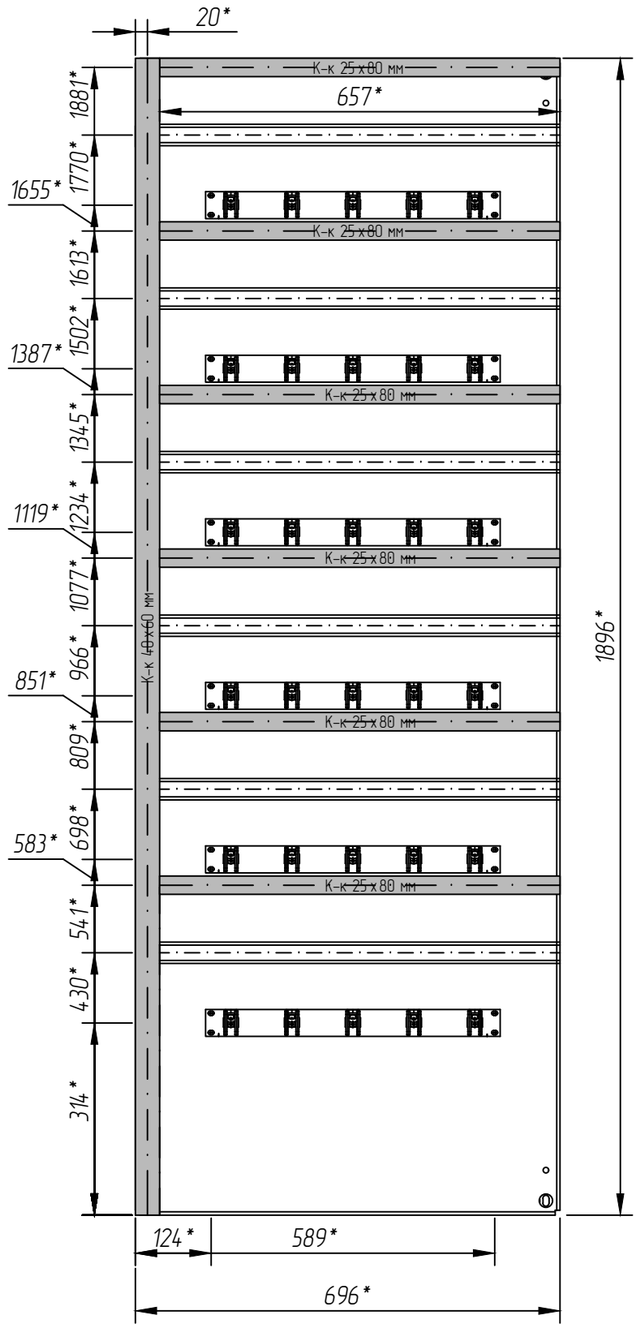

Размещение коробов и реек на монтажной панели
сзади

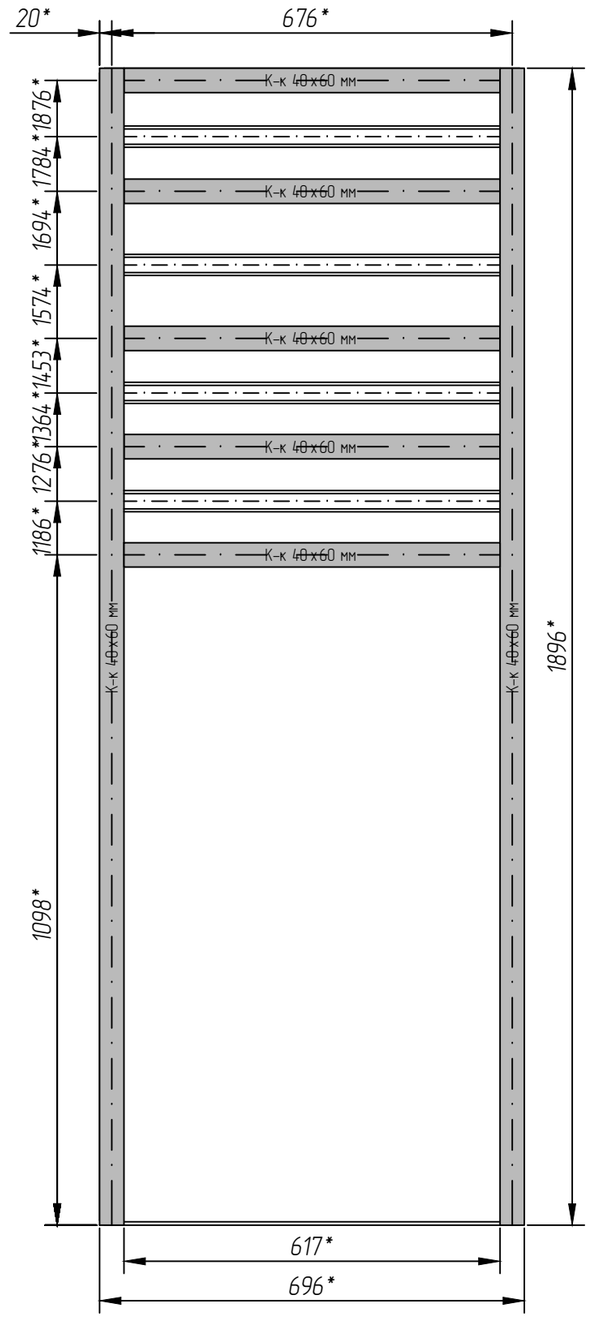


*Размеры приведены для справок


Изм.	Лист	№ Докум.	Подп.	Дата	102630097012З.28.99.39.190.225.ВО.02.М	Лист 3

Подп. и дата | Инв. № дубл. | Взам. инв. № | Подп. и дата | Инв. № подл.

Разметка отверстий на передней двери под установку аппаратуры (вид изнутри)

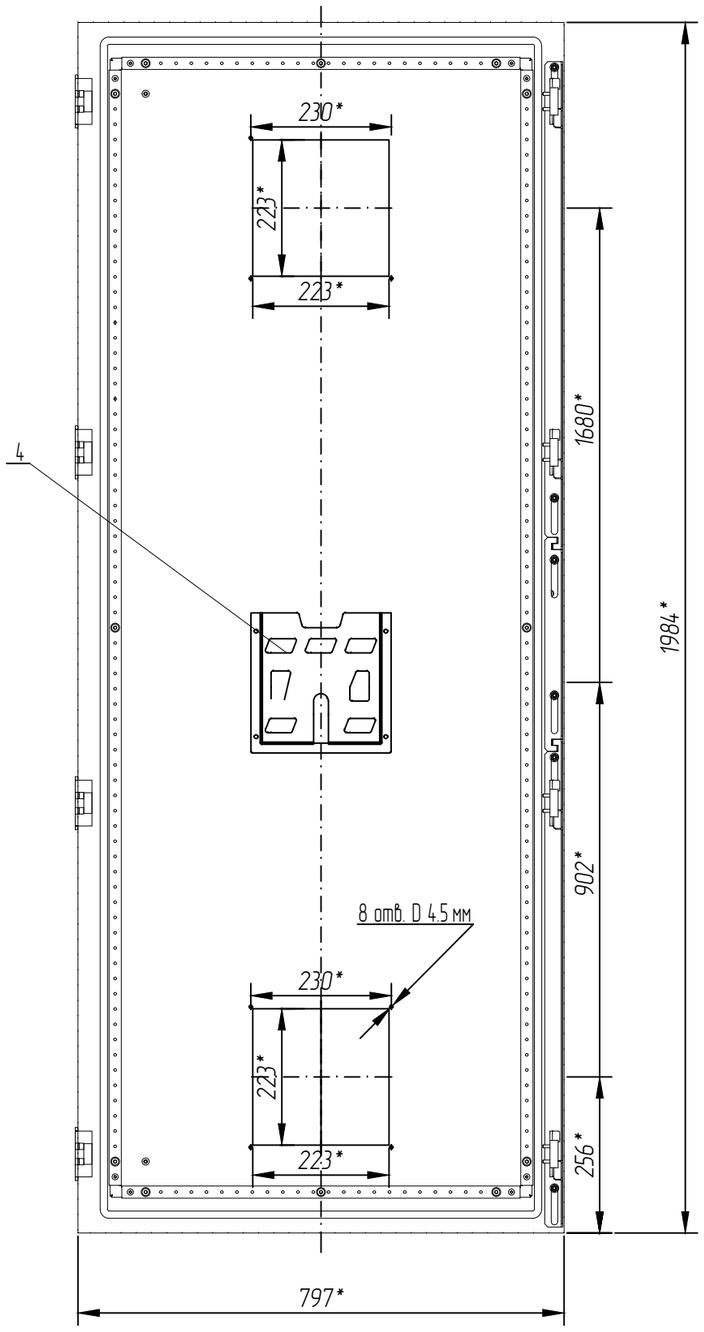

Разметка отверстий на задней двери под установку аппаратуры (вид изнутри)

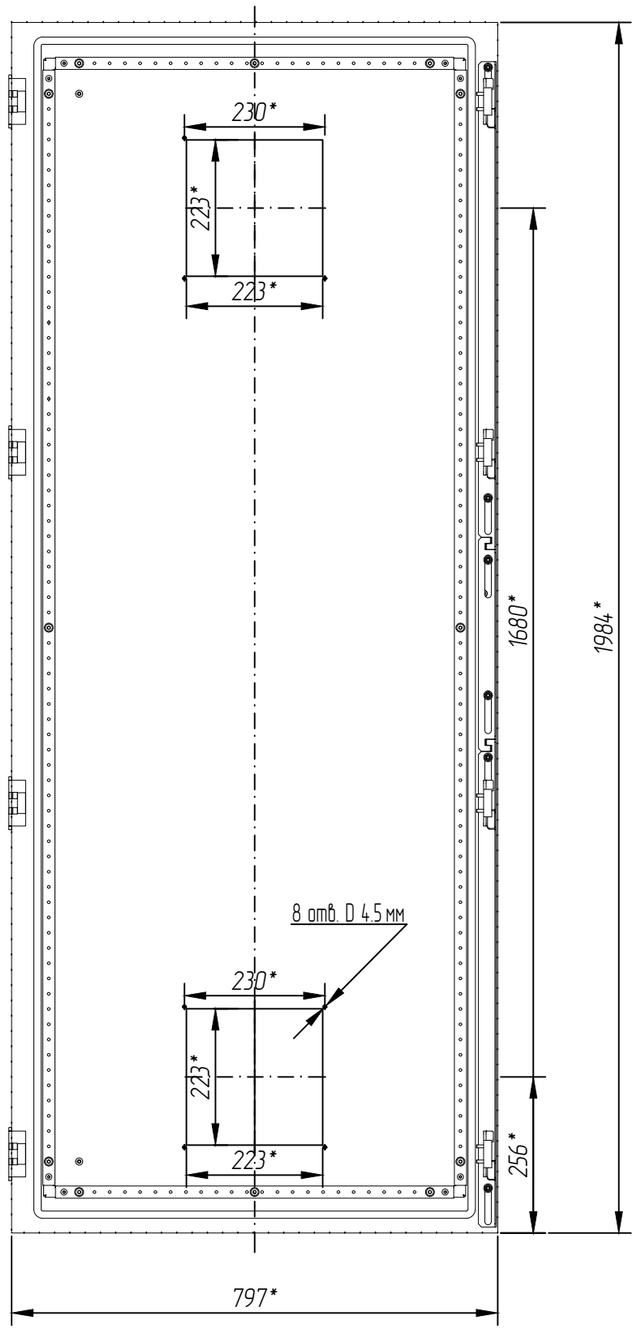


*Размеры приведены для справок


Изм.	Лист	№ Докум.	Подп.	Дата	1026300970123.28.99.39.190.225.ВО.02.М	Лист 4

Инв. № подл. | Подп. и дата | Взам. инв. № | Инв. № дубл. | Подп. и дата


Вид на крышу шкафа изнутри
А–А

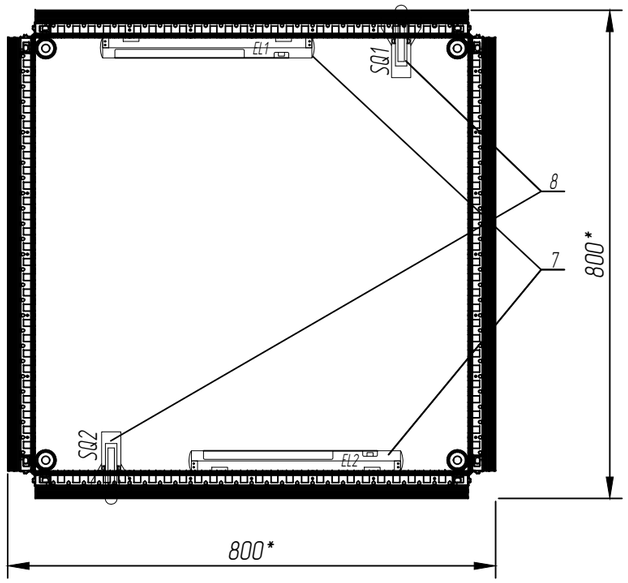

Вид на днище шкафа изнутри
Б–Б

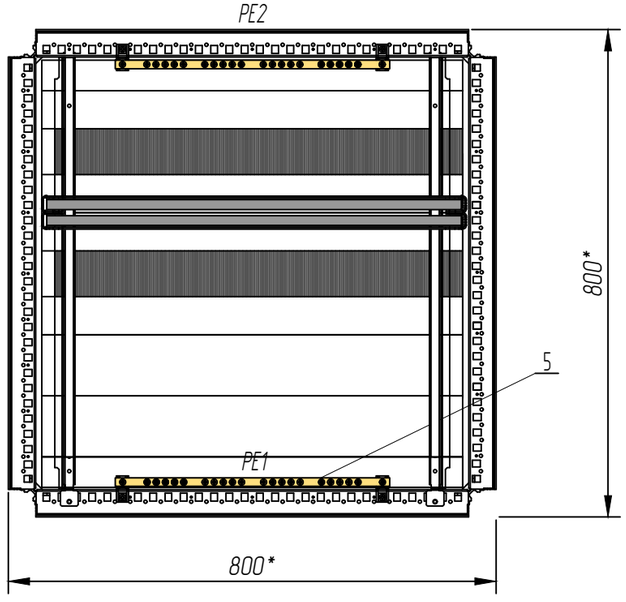

Установка реек для фиксации кабелей в цоколе
В–В

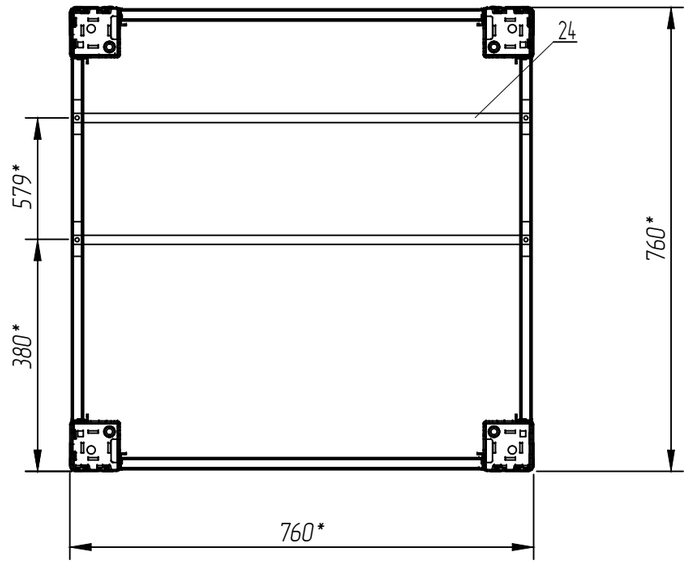

Изм.	Лист	№ Докум.	Подп.	Дата	1026300970123.28.99.39.190.225.ВО.02.М	Лист 5

Подп. и дата | Инв. № дубл. | Взам. инв. № | Подп. и дата | Инв. № подл.