


Изм.	Лист	№ докум.	Подп.	Дата	1026300970123.28.99.39.190.226.С1.03.М
Разраб.					ТПР ВУ АСУТП ГЭС
Пров.					Лит. / Масса / Масштаб 1:1
Н. контр.					Лист 1 / Листов 2
					Структурные схемы сети L3
					ПАО «РусГидро»

Копировал Формат А1

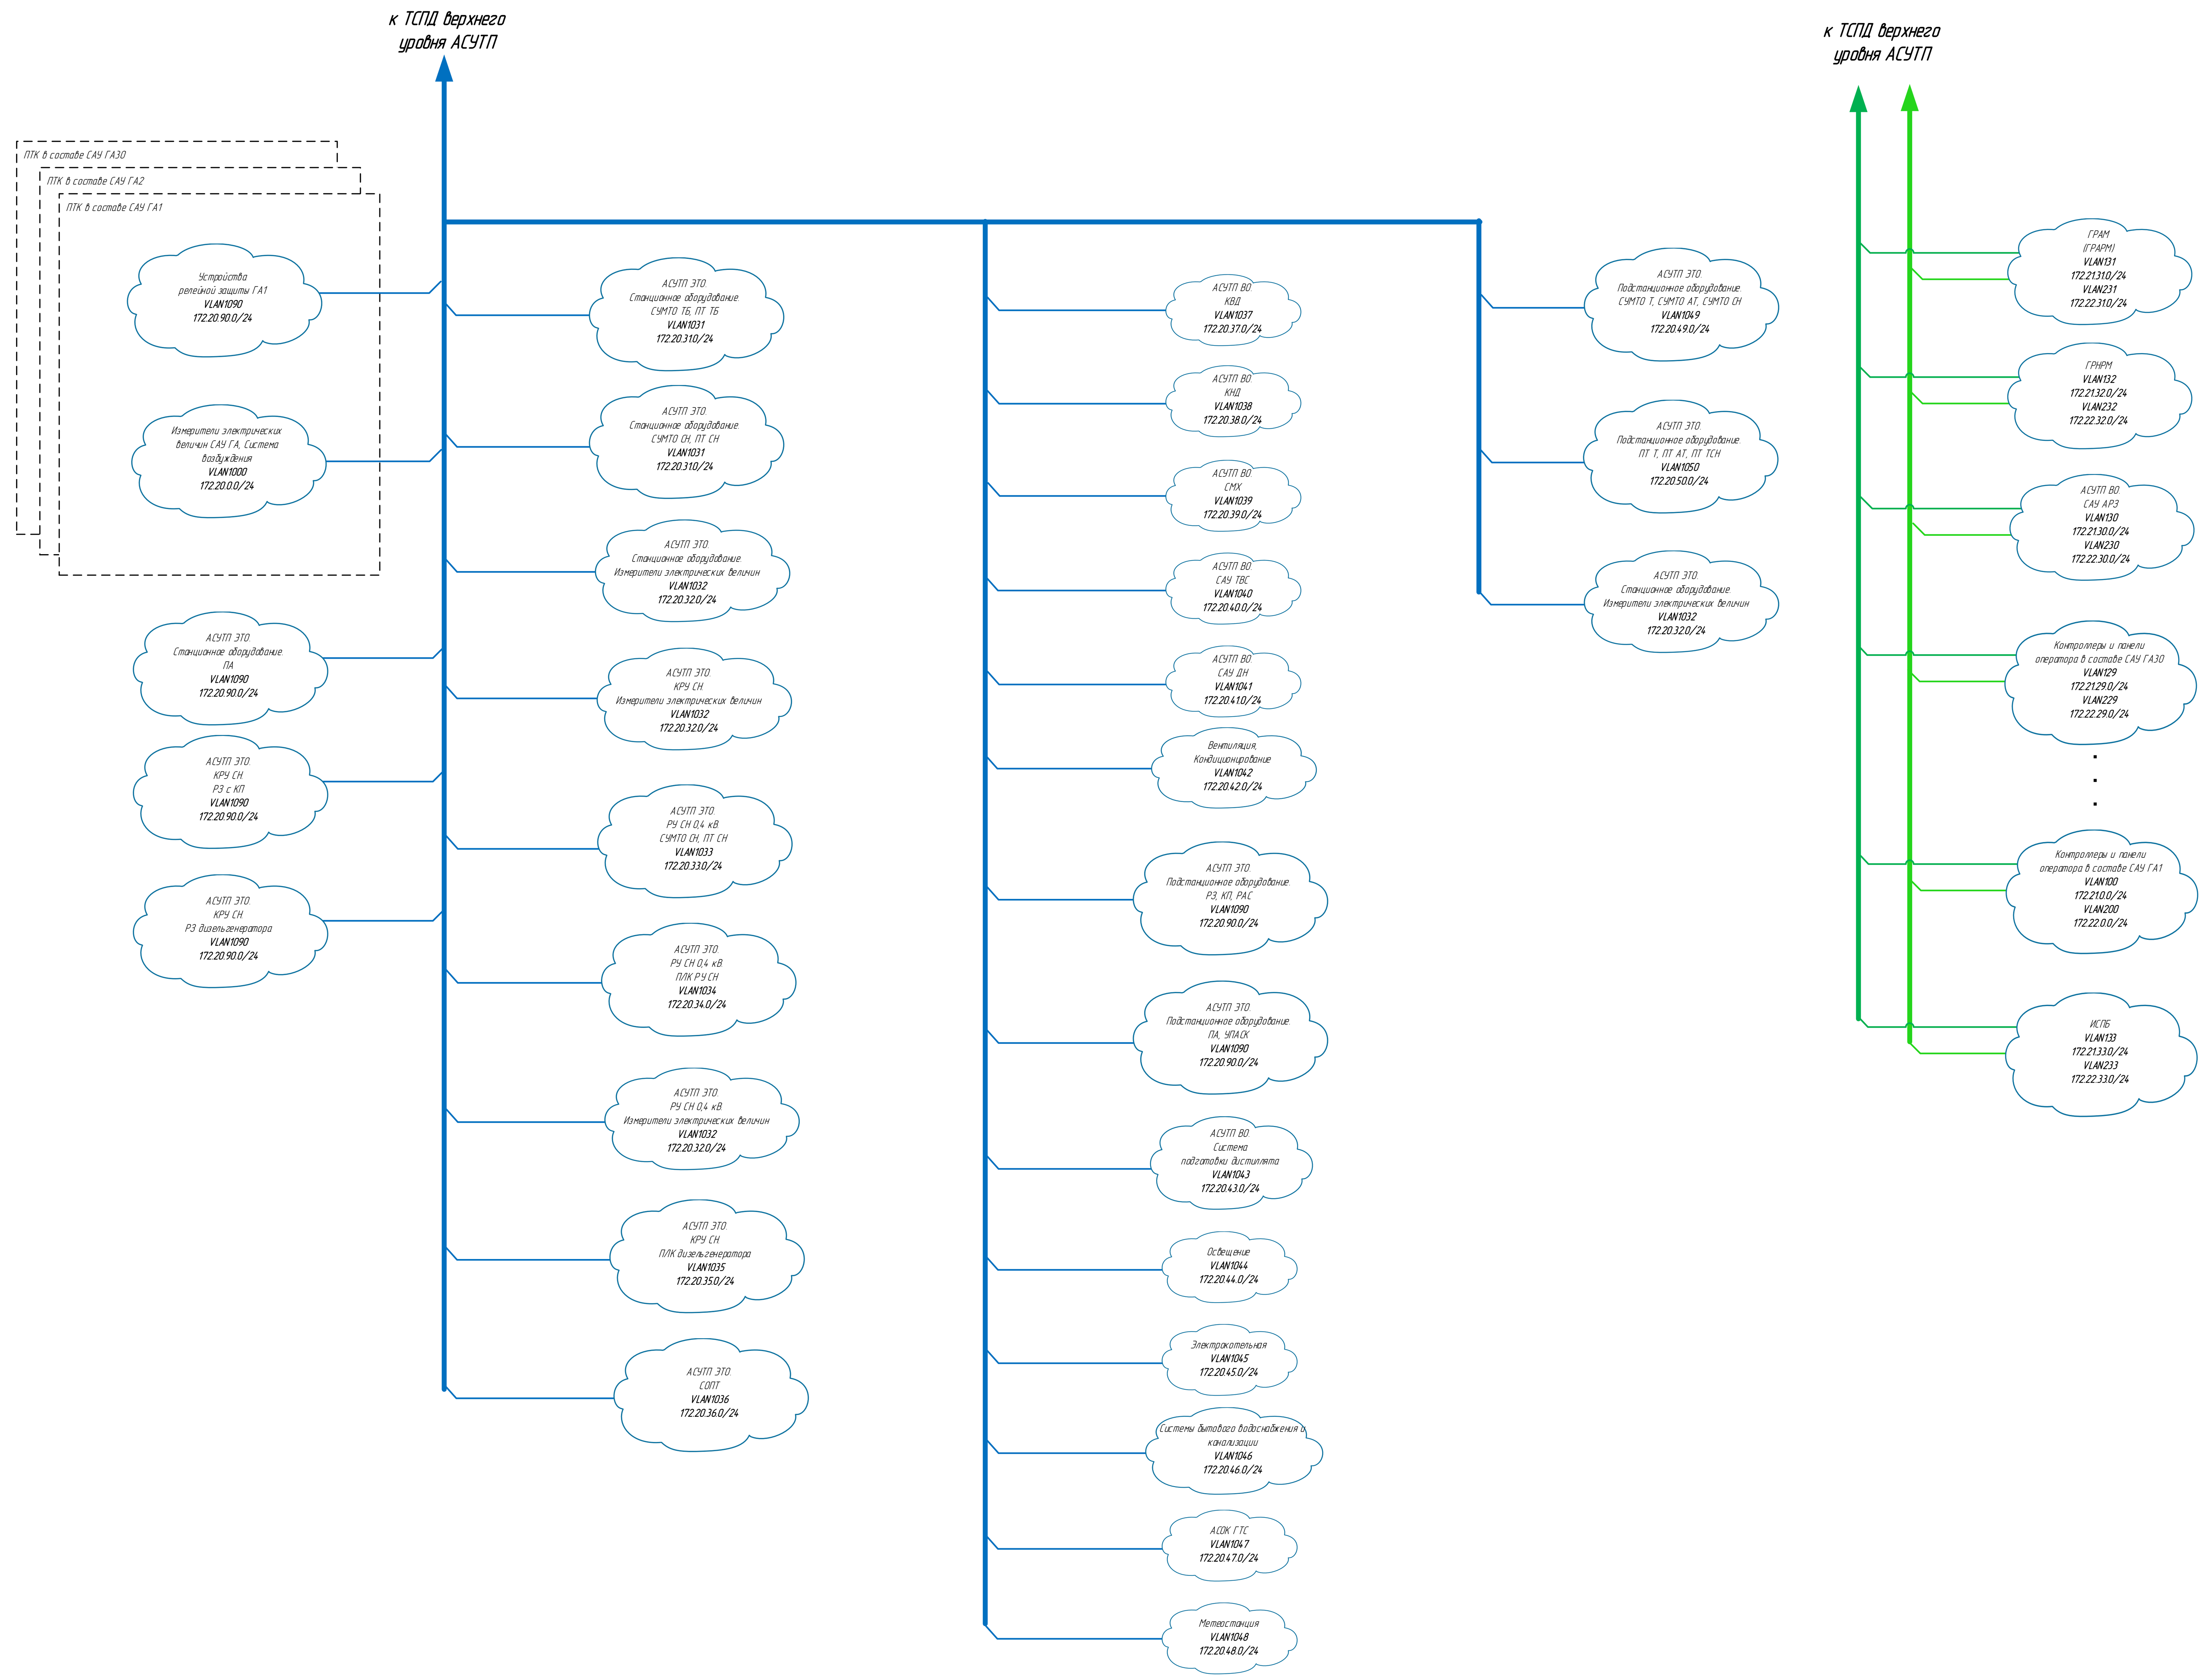

VLAN1000 172.20.0.0/24 — Сегмент сети с указанием номера VLAN и IP адресации

Подп. и дата | Инв. № дубл. | Взам. инв. № | Подп. и дата | Инв. № подл.

Изм.	Лист	№ докум.	Подп.	Дата	1026300970123.28.99.39.190.226.С1.03.М	Лист 2

Копировал Формат А1