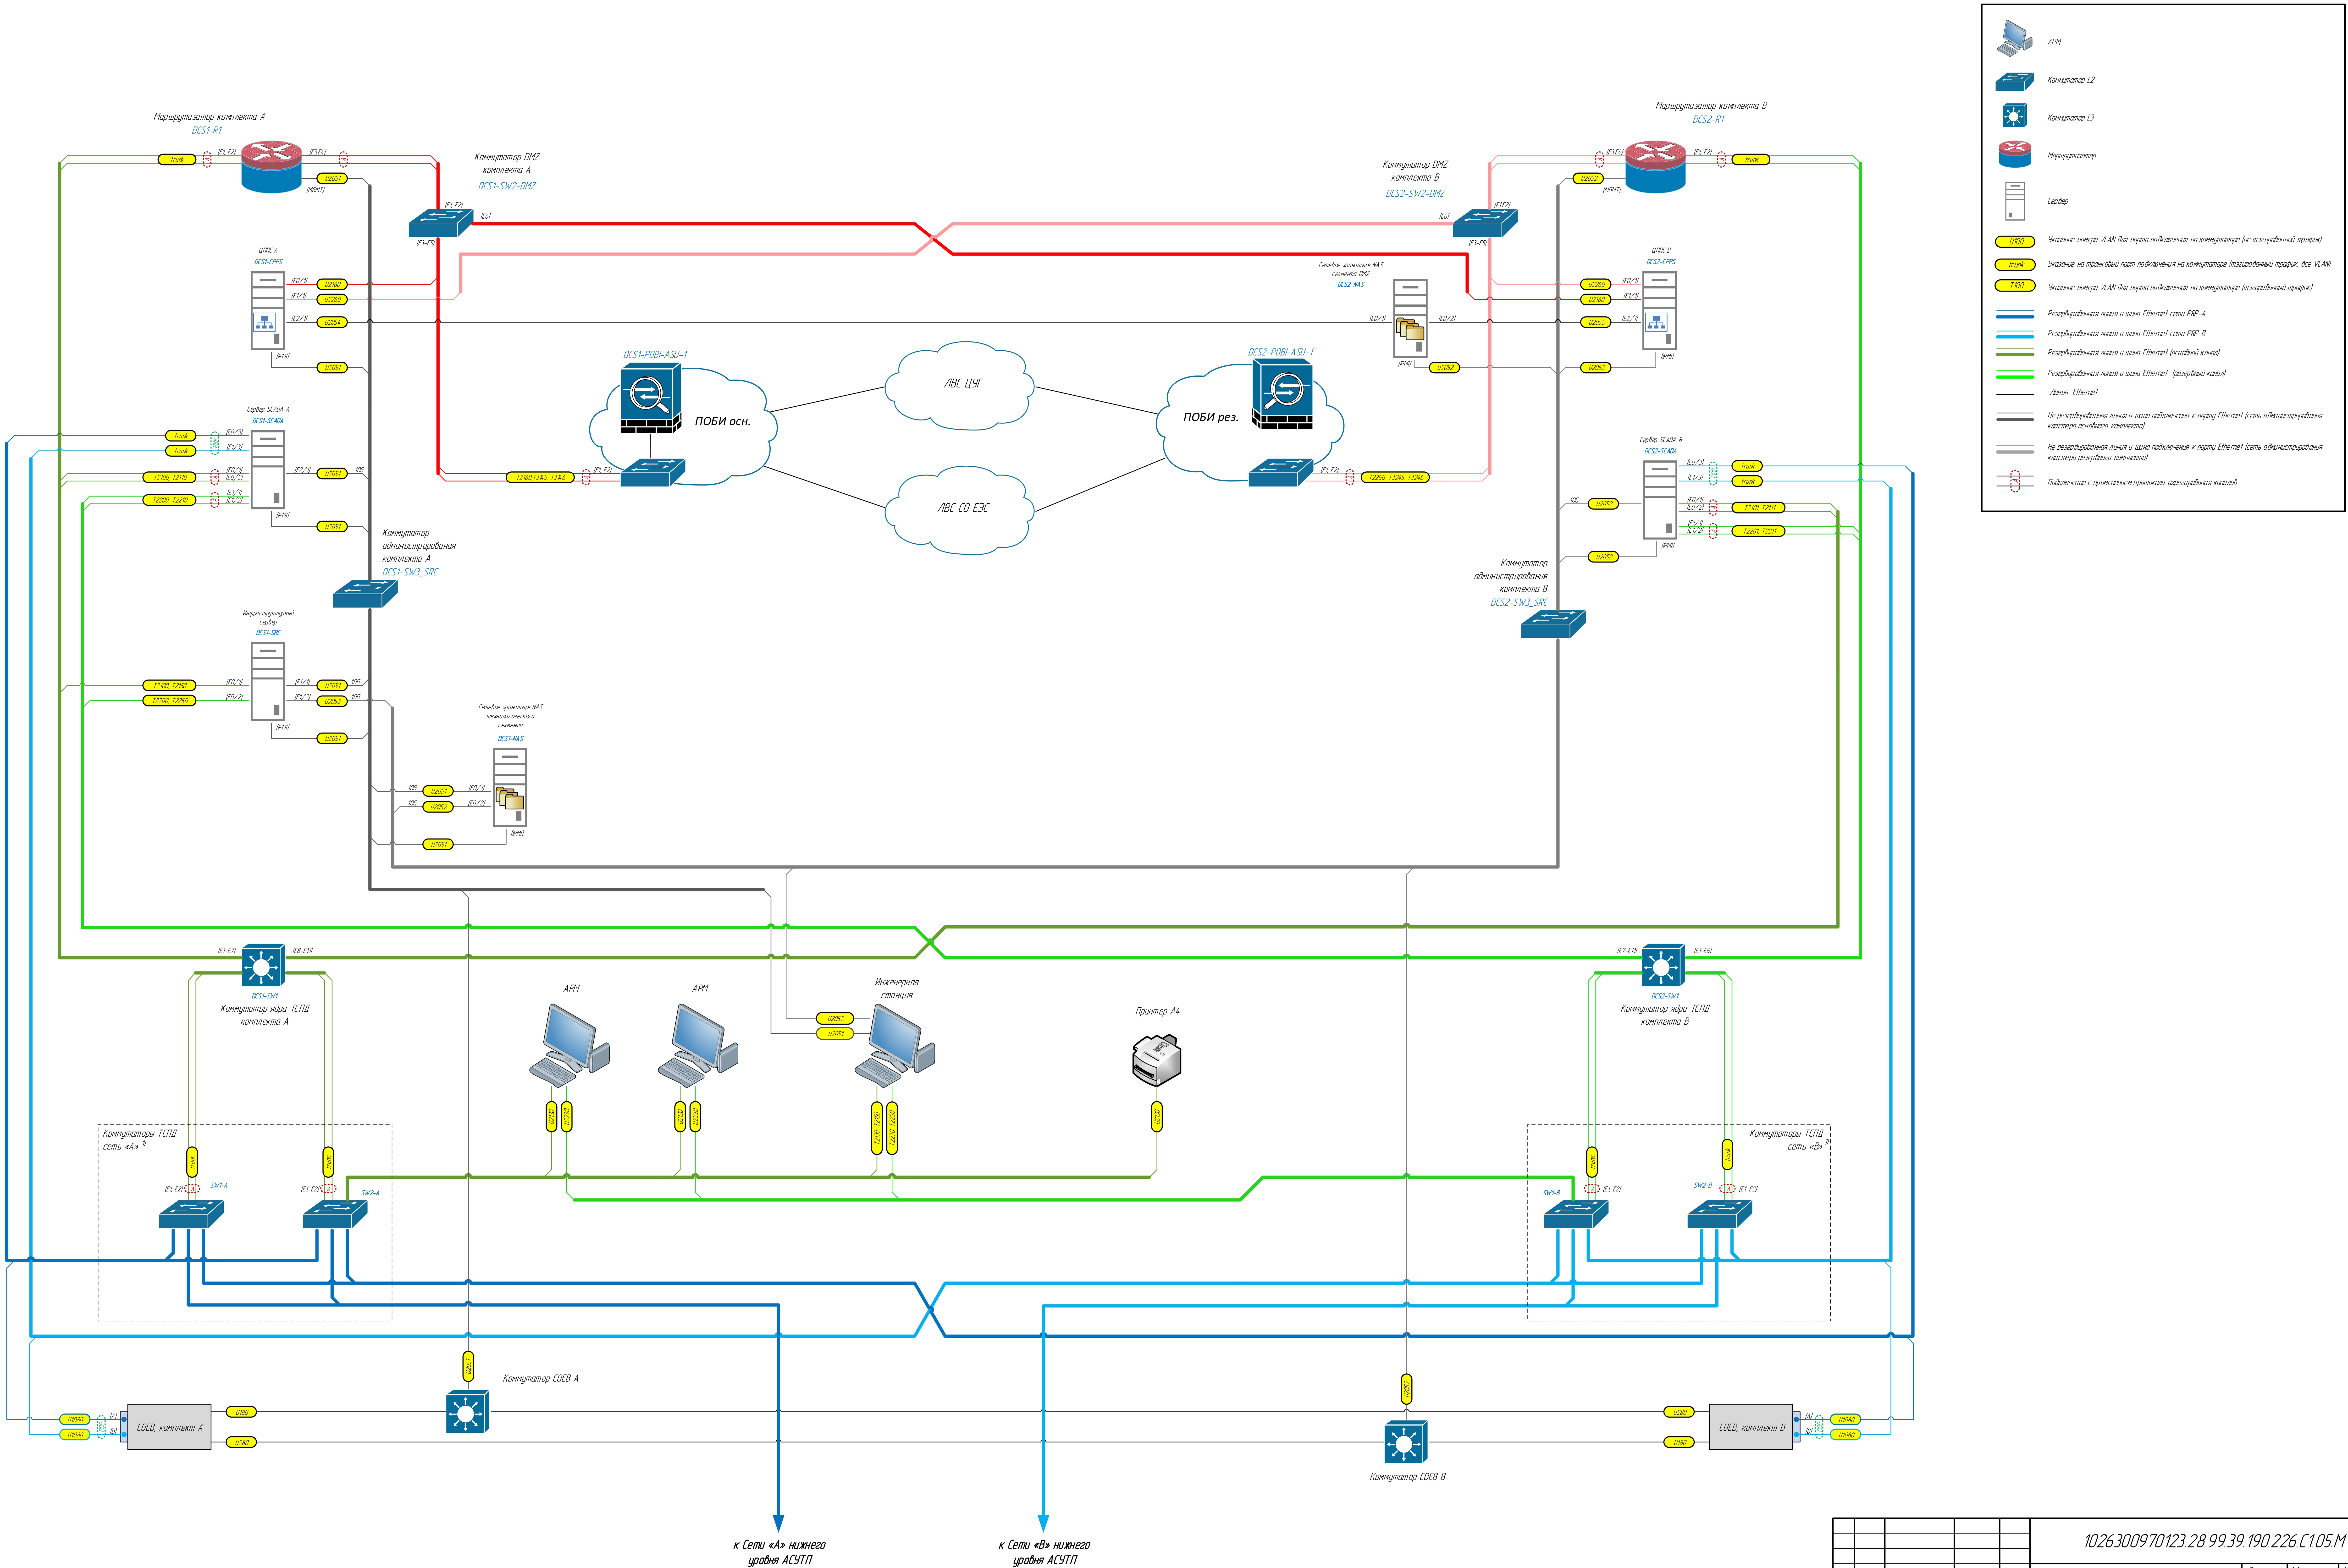


1. Количество коммутаторов агрегации ТСПД определяется проектом.

Изм.	Лист	№ докум.	Подп.	Дата
Разраб.				
Пров.				
Н. контр.				

1026300970123.28.99.39.190.226.С1.05.М

ТПР ВУ АСУТП ГЭС

Лит. | Масса | Масштаб 1:1


Лист 1 | Листов 2


Структурные схемы сети L2 для малой ГЭС

ПАО «РусГидро»

Копировал | Формат A1

Перв. примен. | Справ. № | Подп. и дата | Инв. № дубл. | Взам. инв. № | Подп. и дата | Инв. № подл.

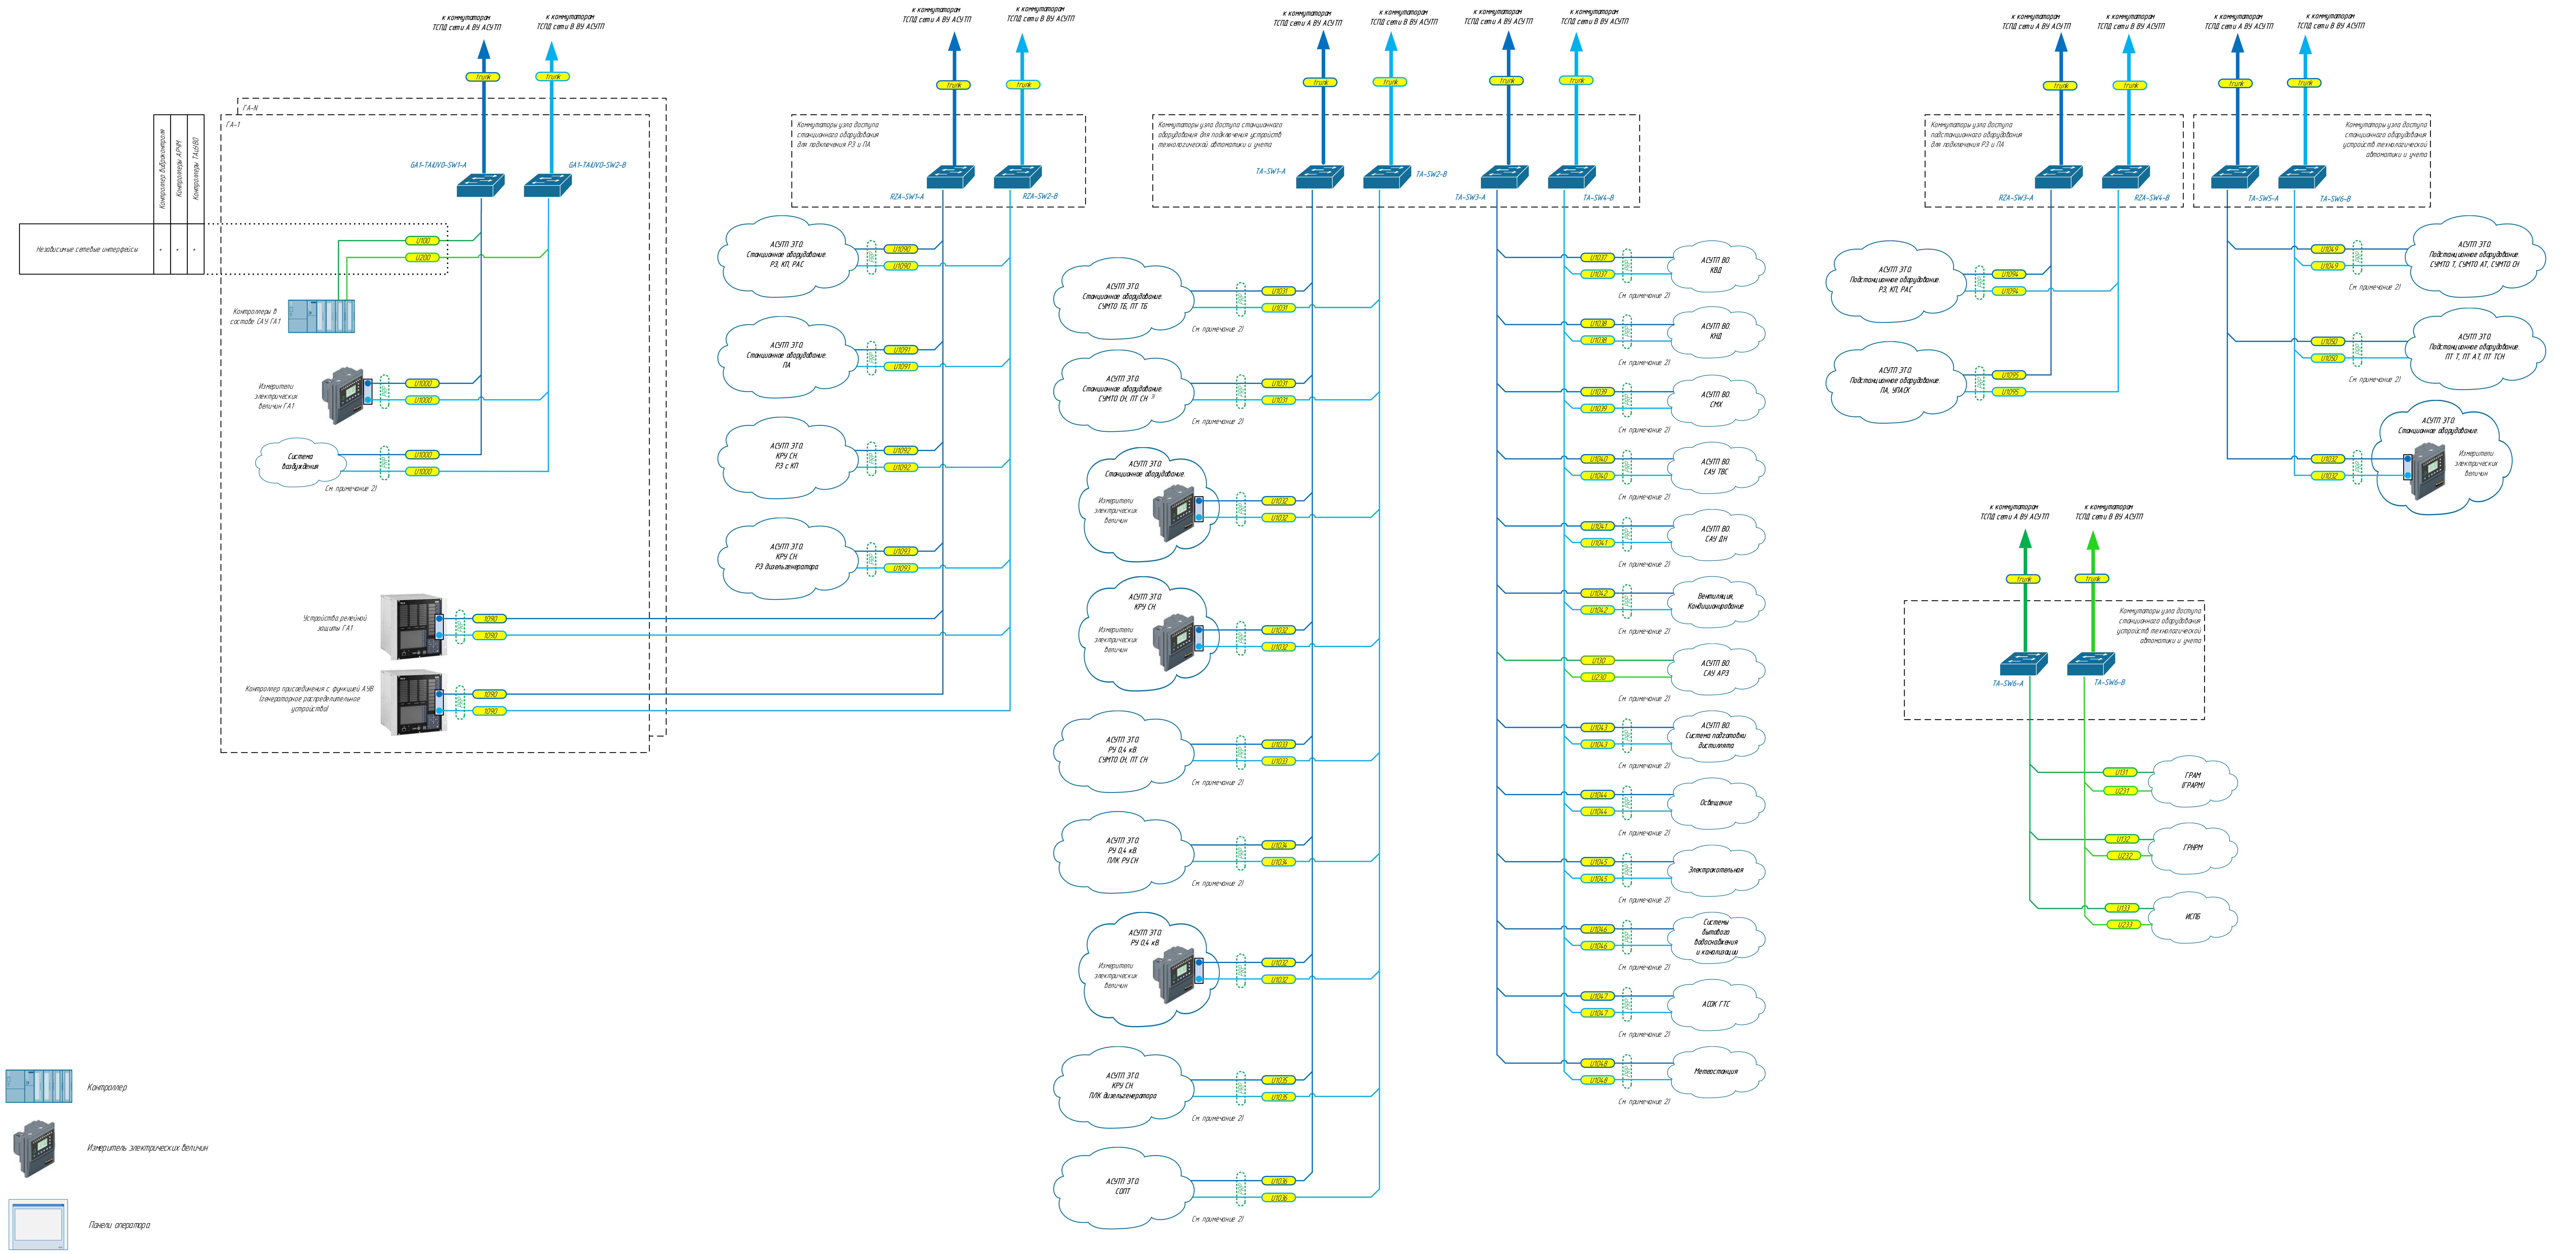

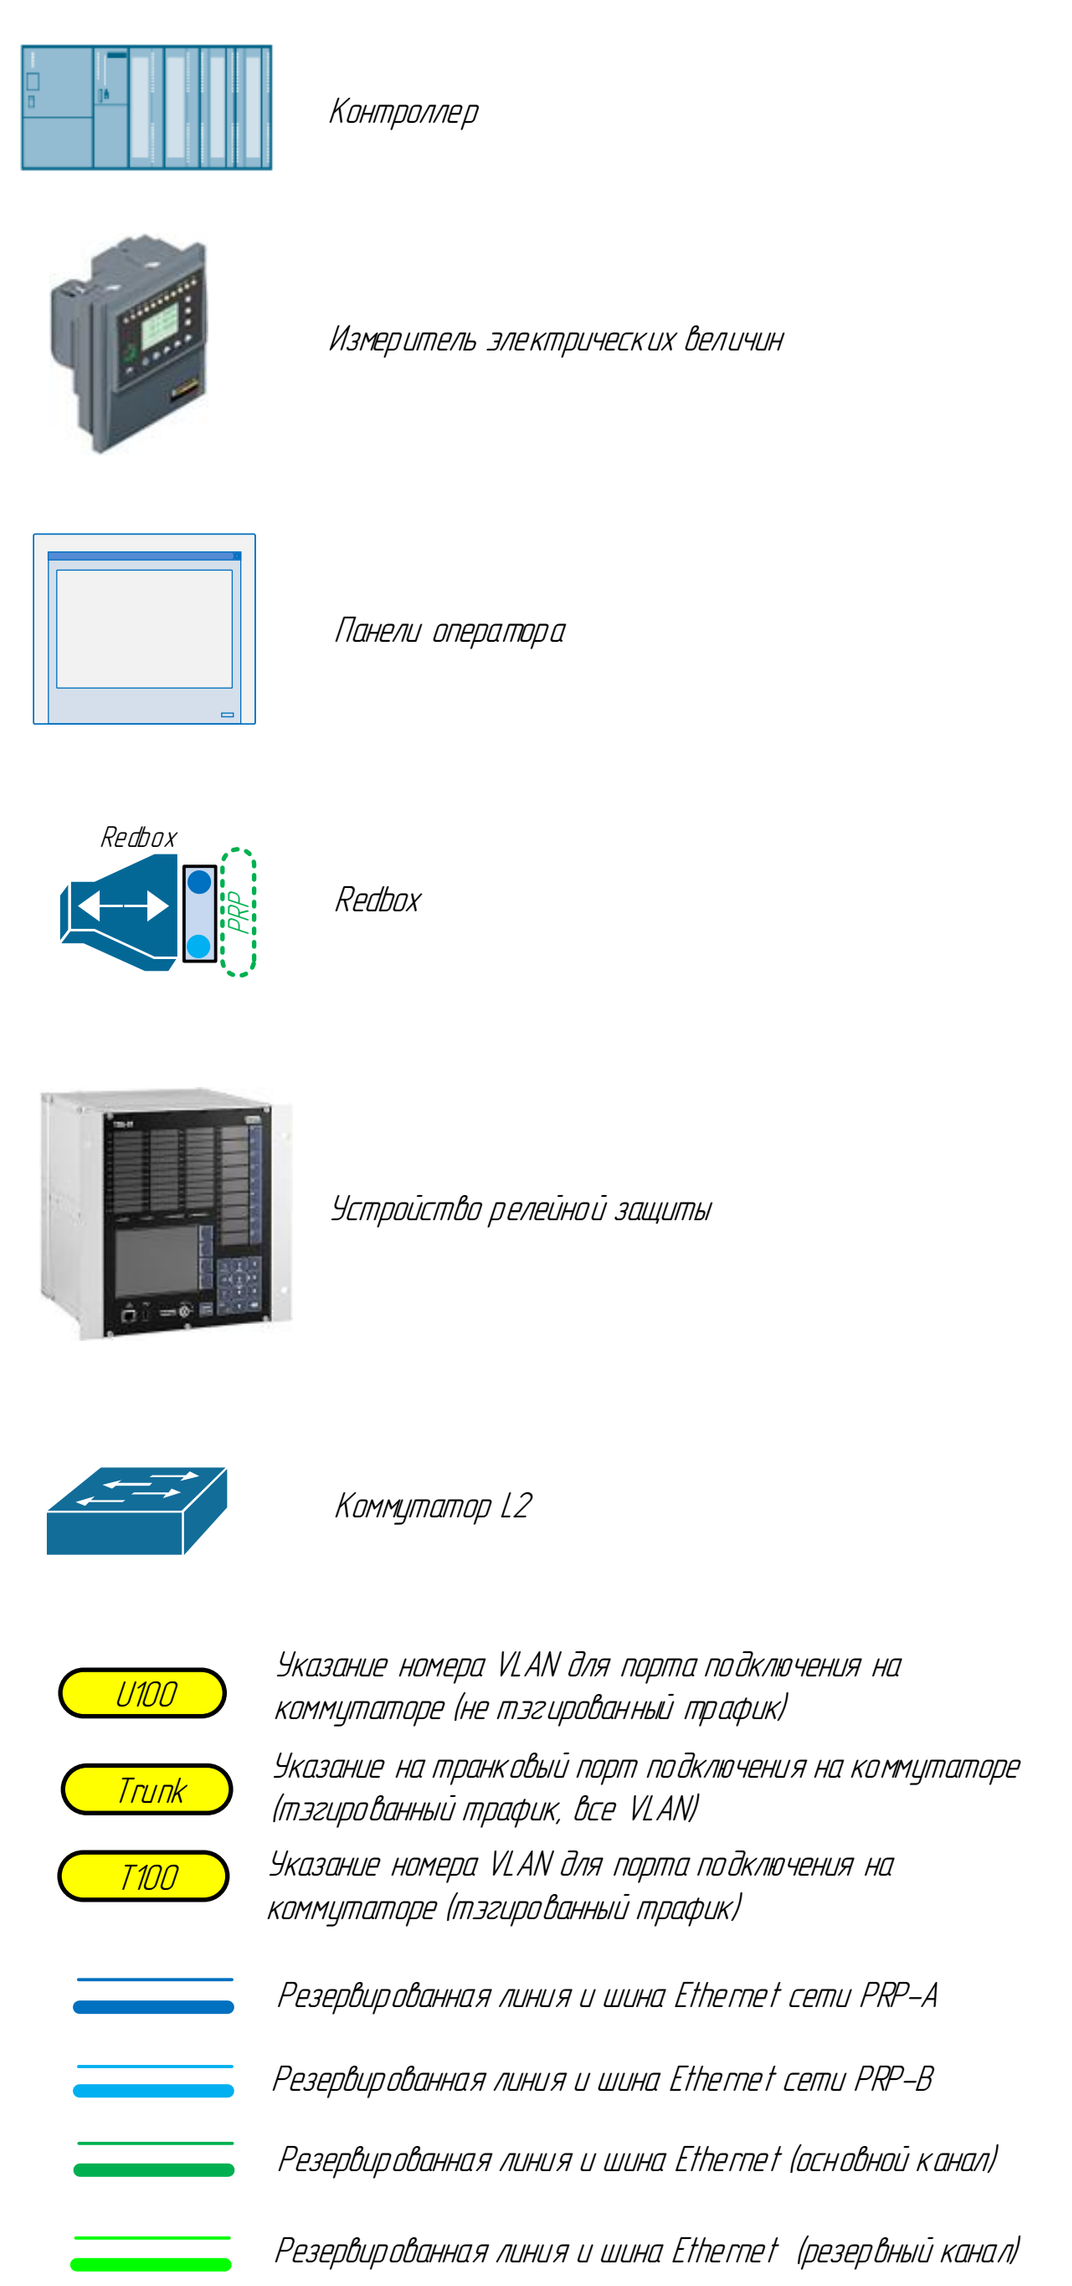

2. На схеме подключение с применением технологии резервирования PRP показано условно. Для указанных систем допускается выполнить подключение двумя независимыми интерфейсами Ethernet с назначением двух IP-адресов. Применение дополнительного устройства подключения к резервированным сетям PRP (RedBox) допускается при отсутствии у подключаемых устройств поддержки на уровне устройства резервирования PRP и поддержки двух независимых сетевых интерфейсов Ethernet.

Изм.	Лист	№ докум.	Подп.	Дата	1026300970123.28.99.39.190.226.С1.05.М	Лист 2

Инв. № подл. | Подп. и дата | Взам. инв. № | Инв. № дубл. | Подп. и дата