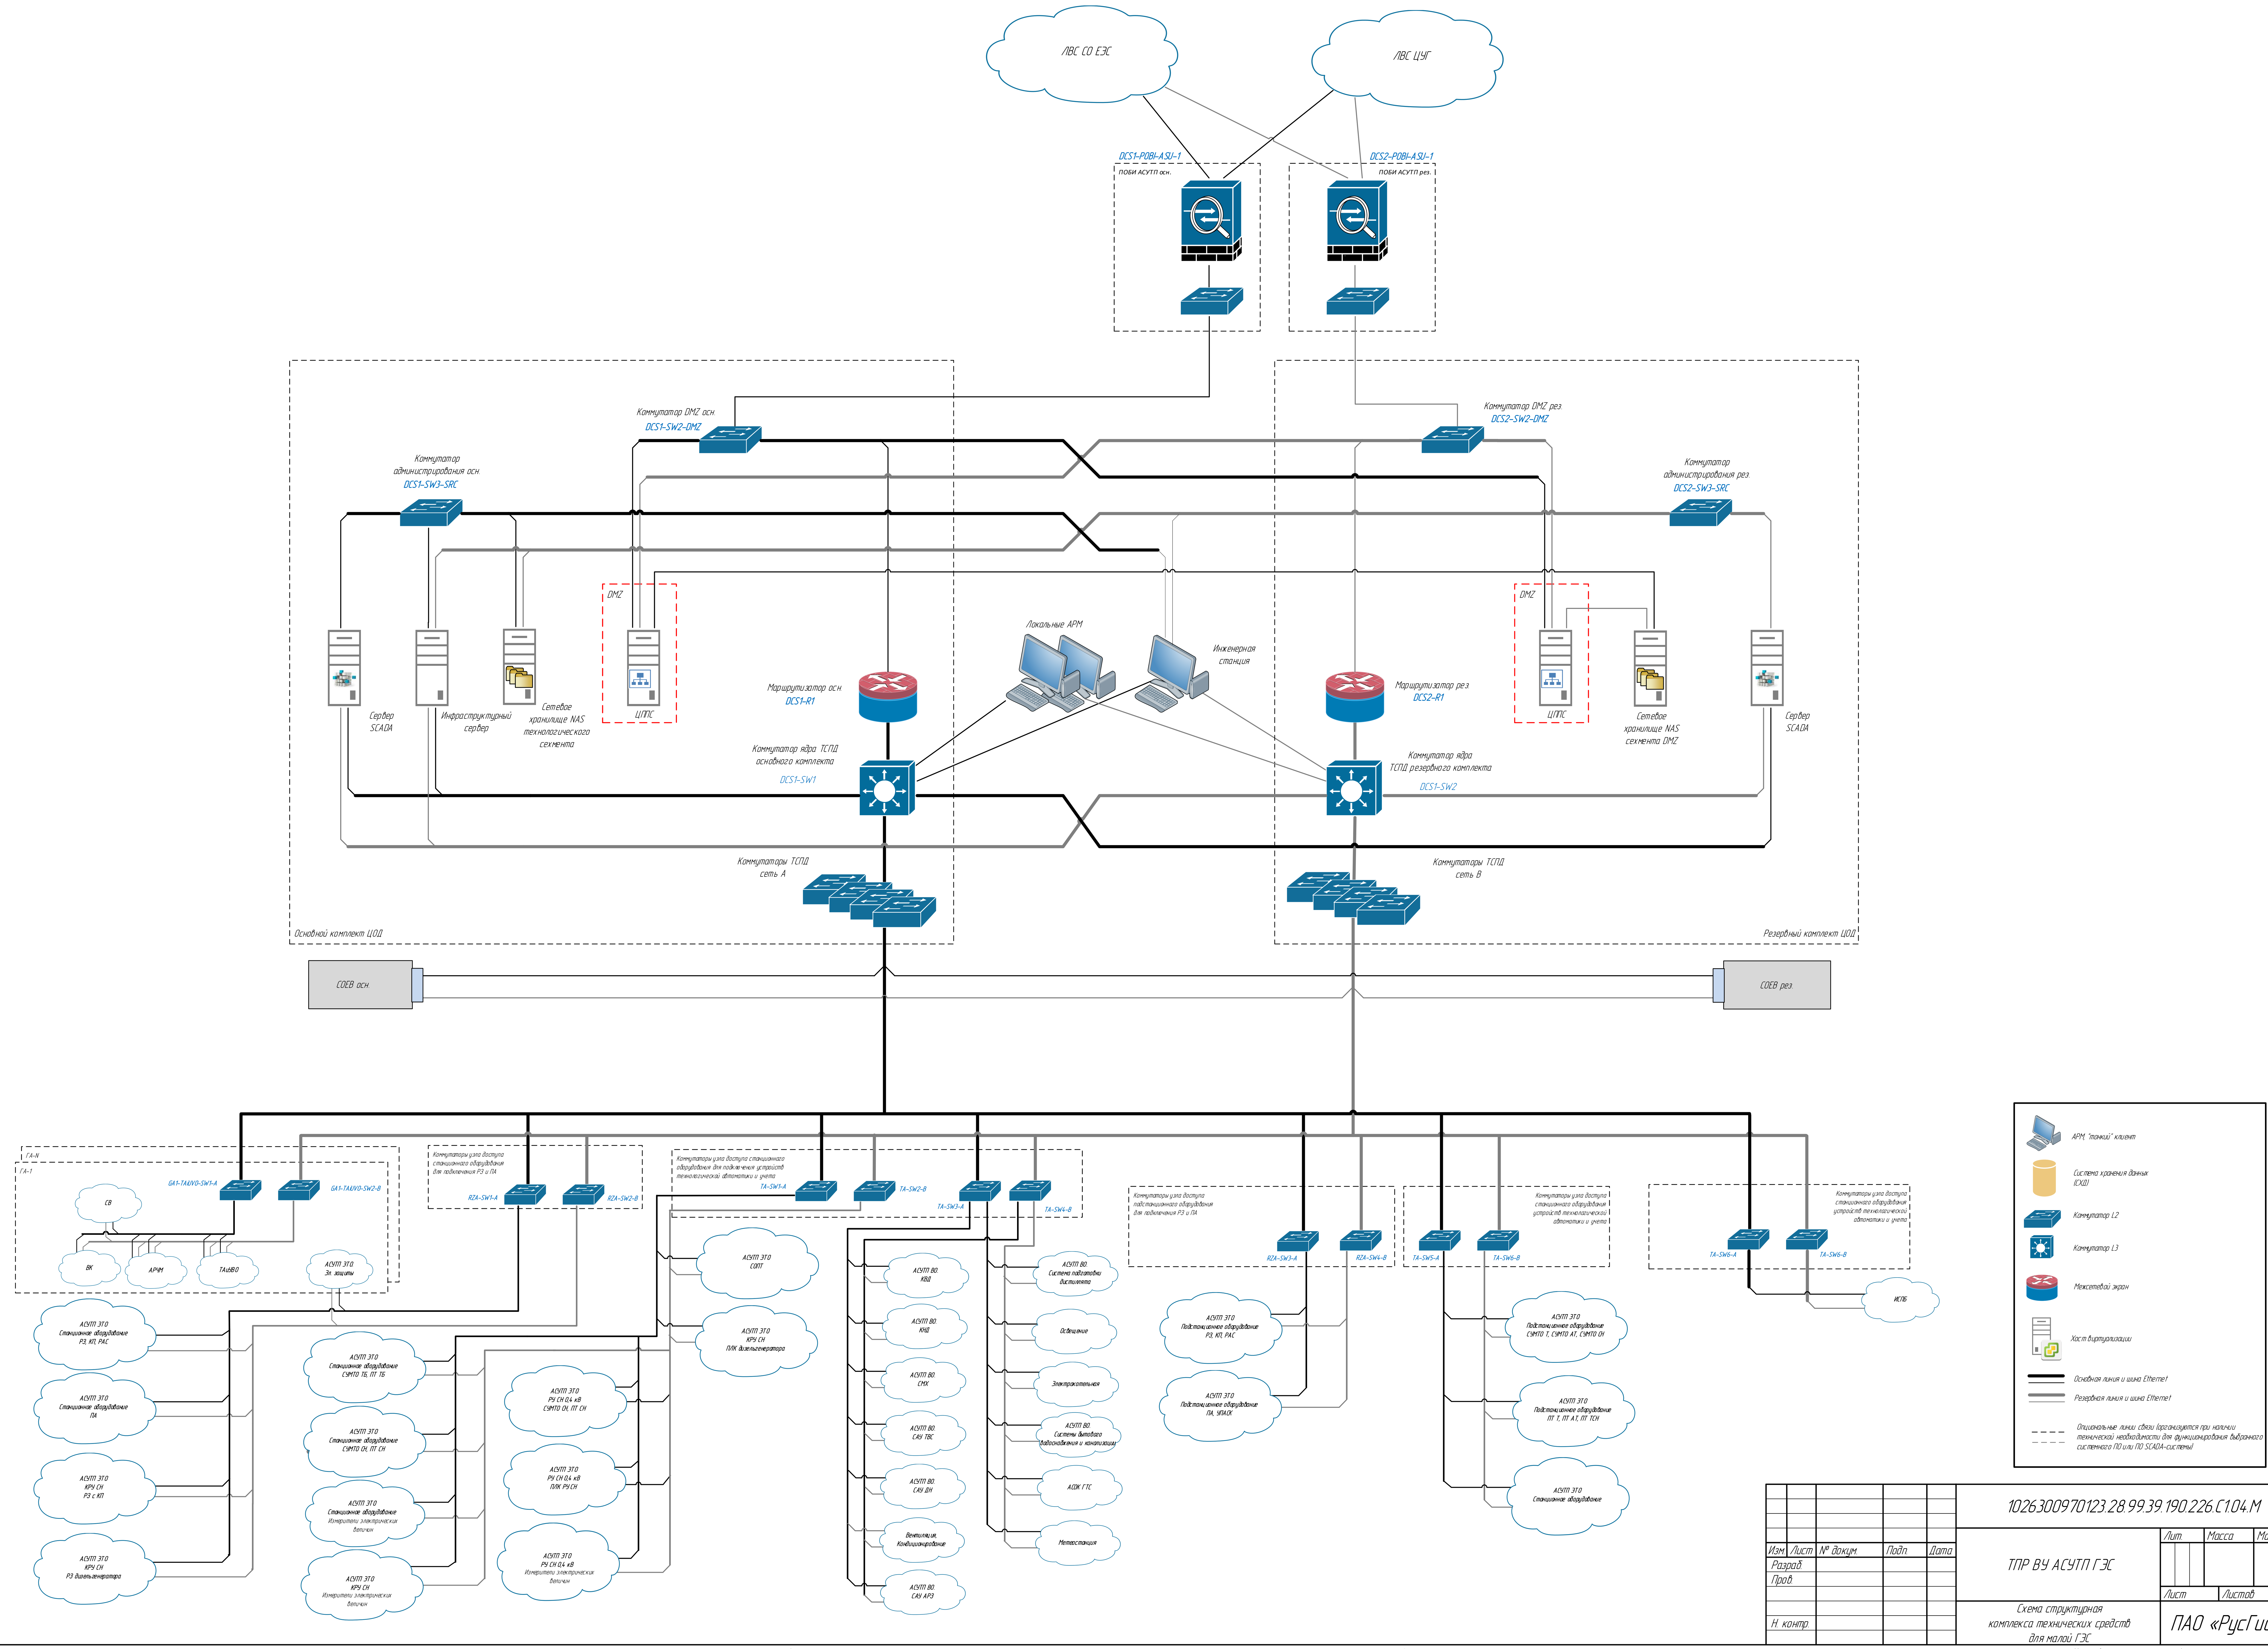


Изм.	Лист	№ докум.	Подп.	Дата	1026300970123.28.99.39.190.226.С1.04.М
Разраб.					ТПР ВУ АСУТП ГЭС
Пров.					
Н. контр.					Схема структурная комплекса технических средств для малой ГЭС

Лит.	Масса	Масштаб
		1:1
Лист	Листов	

ПАО «РусГидро»

Инв. № подл. | Подп. и дата | Взам. инв. № | Инв. № дубл. | Подп. и дата | Справ. № | Перв. примен.

Копировал Формат А1